


Tipologia	P0	P1	P2	PS	TOT		
SE/01	1	-	-	-		20	PIANO TERRA
SE/01 U.S.	2	-	-	-			
SE/02	2	-	-	-			
SE/03	8	-	-	-			
SE/04	2	-	-	-			
SE/04R	3	-	-	-		20	PIANO PRIMO
SE/CE	2	-	-	-			
SE/05	-	8	-	-			
SE/05R	-	2	-	-			
SE/06	-	1	-	-			
SE/07 U.S.	-	1	-	-		3	PIANO SOTTOTETTO
SE/08	-	8	-	-			
TOTALE							

SE/09	-	-	9	-	20	PIANO SECONDO
SE/09R	-	-	2	-		
SA/10 U.S.	-	-	1	-		
SE/11	-	-	8	-	10	PIANO SOTTOTETTO
SE/12 U.S.	-	-	-	1		
SE/13A	-	-	-	4		
SE/13/B	-	--	-	2		
SE/14	--	-	-	1		
SE/15	-	-	-	1		
SE/16	-	-	-	1	3	PIANO SOTTOTETTO
LC/01	-	-	-	1		
LC/02	-	-	-	2		
TOTALE						73

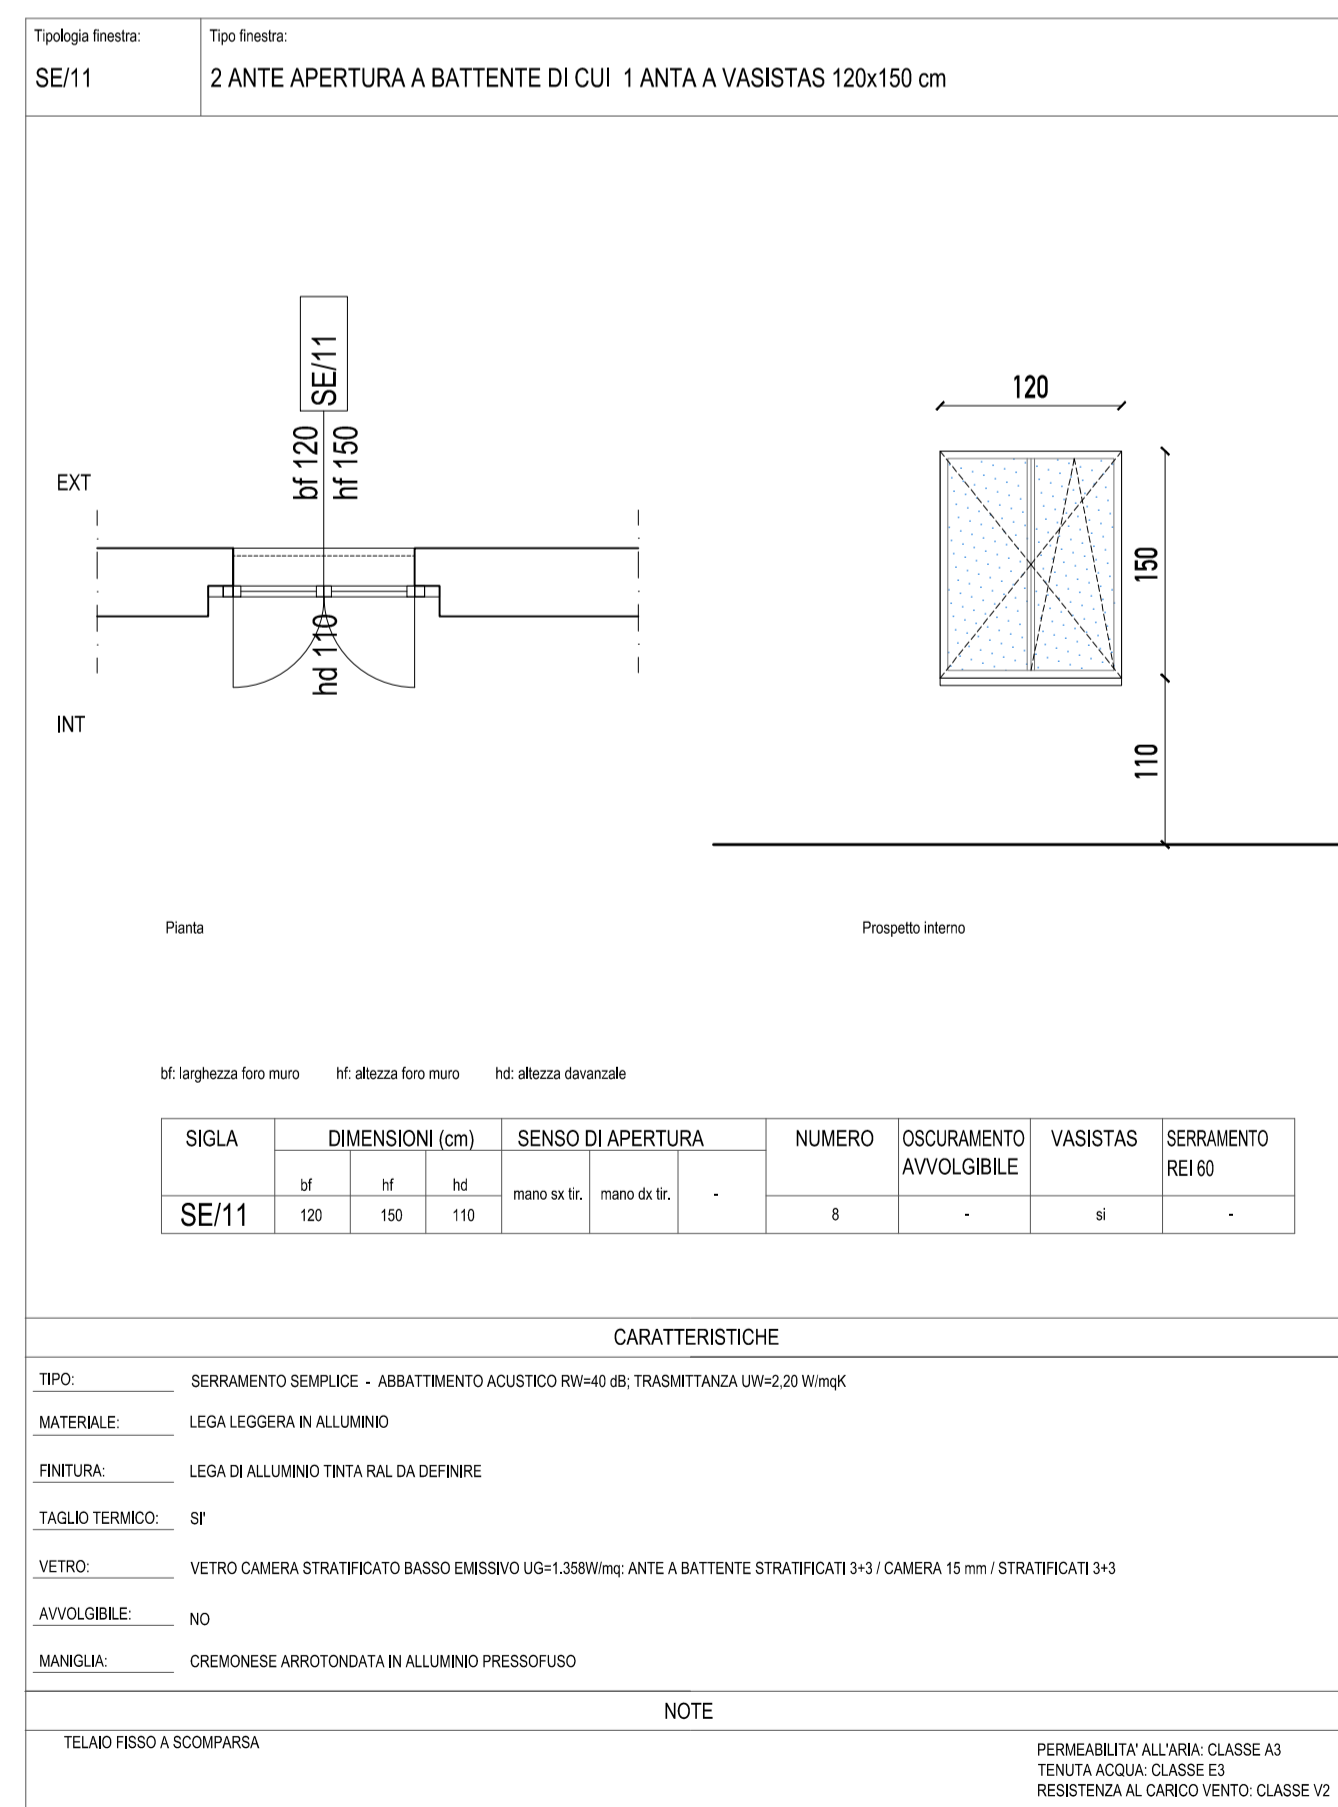

COMUNE DI AZZANO SAN PAOLO
 PROVINCIA DI BERGAMO

RISTRUTTURAZIONE PALAZZOMUNICIPALE:
 MESSA IN SICUREZZA, ADEGUAMENTO STRUTTURALE E FUNZIONALE - 1° LOTTO

Finser S.p.a.
 Corso Giacomo Matteotti 10
 20121 MILANO ITALY

COMMITTENTE COMUNE DI AZZANO SAN PAOLO Piazza IV Novembre, 24052 Azzano San Paolo (BG) Tel. +39 035 532215	RESPONSABILE DEL PROCEDIMENTO GEOM. ROSSANO CONSOLI Piazza IV Novembre - 24052 Azzano San Paolo (BG) Tel. +39 035 532215 settore.servizi@comuneazzanosanpaolo.gov.it								
RESPONSABILE COORDINATORE PER LA PROGETTAZIONE ARCH. EMILIO PREMARINI Via Villa Mirabello, 6 - 20125 Milano Tel. +39 02 69016919 studio@premarini.it - www.studiopremarini.it	TAVOLA <h1 style="text-align: center;">PDE_ARCH 21</h1>								
PROGETTO ARCHITETTONICO DEB ARCHITETTI Via Porficio, 59B1 - 24050 Orto al Serio (BG) Tel. +39 035 530 050 info@deottostudio.com - www.deottostudio.com	SCALA 1:50								
PROGETTO STRUTTURE STUDIO DI INGEGNERIA Dott. Ing. Giovanni Battista Scolari Via R. Ruffilli, 2 - 24035 Curno (BG) Tel. +39 035 463983 gb.scolari@libero.it	OGGETTO ABACO SERRAMENTI ESTERNI PIANO SECONDO								
PROGETTO IMPIANTI ELETTRICI STUDIO ASSOCIATO SCANDELLA Via A. Tosi, 7 - 24020 Rovetta (BG) Tel. +39 0346 74720 studio@studioscandella.it	PROGETTO DEFINITIVO/ESECUTIVO REVISIONE								
PROGETTO IMPIANTI MECCANICI STUDIO TECNICO ROSSI Perito Industriale TRANQUILLO Piazza Caduti, 7 - 24020 Casnigo (BG) Tel. +39 035 740400 info@rosstranquillo.it	<table border="1"> <thead> <tr> <th>Revisione</th> <th>Data</th> <th>Revisore</th> <th>Note</th> </tr> </thead> <tbody> <tr> <td>00</td> <td>nov. 2013</td> <td></td> <td></td> </tr> </tbody> </table>	Revisione	Data	Revisore	Note	00	nov. 2013		
Revisione	Data	Revisore	Note						
00	nov. 2013								
COMPLETO METRICO ESTIMATIVO, CAPITOLATO, ANALISI PREZZI PIANO DI MANUTENZIONE GEOM. PIERANGELO DOLCI Via L. Da Vinci, 25 - 24020 Torre Boldone Tel. +39 035 345179 pierangelo@studiodolci.it	COORDINATORE SICUREZZA IN PROGETTAZIONE E SICUREZZA ANTINCENDIO ARCH. EMILIO PREMARINI Via Villa Mirabello, 6 - 20125 Milano Tel. +39 02 69016919 studio@premarini.it - www.studiopremarini.it								

Copyright © - Tutti i diritti sono riservati. La riproduzione anche parziale è vietata. La scala di disegno è puramente indicativa. Non effettuare misure su questo disegno, fare riferimento alle quote scritte. TUTTE LE MISURE VANNO VERIFICATE IN CANTIERE