




PIANTA PIANO PRIMO

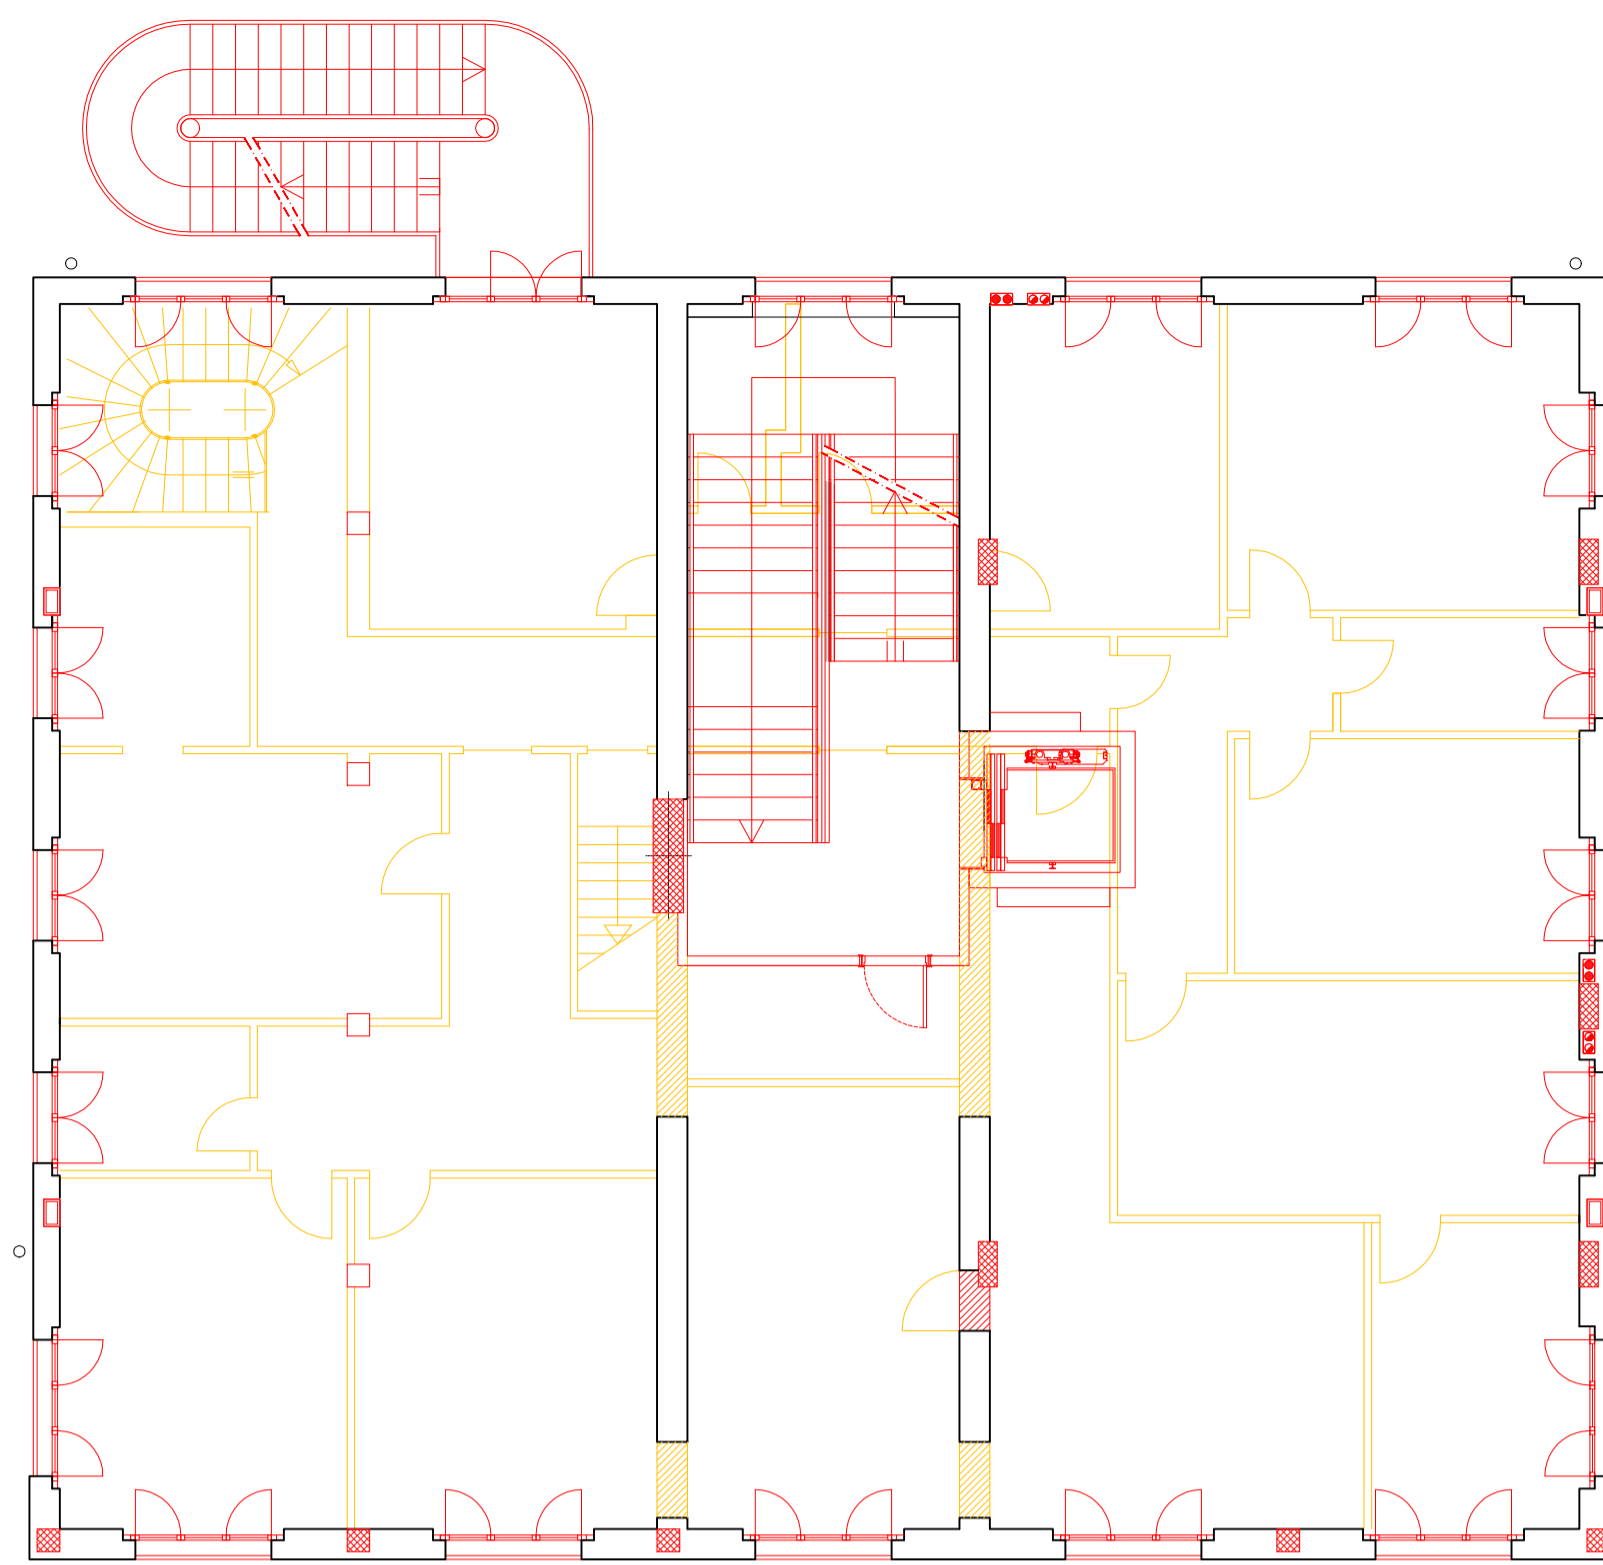

PIANTA PIANO SECONDO

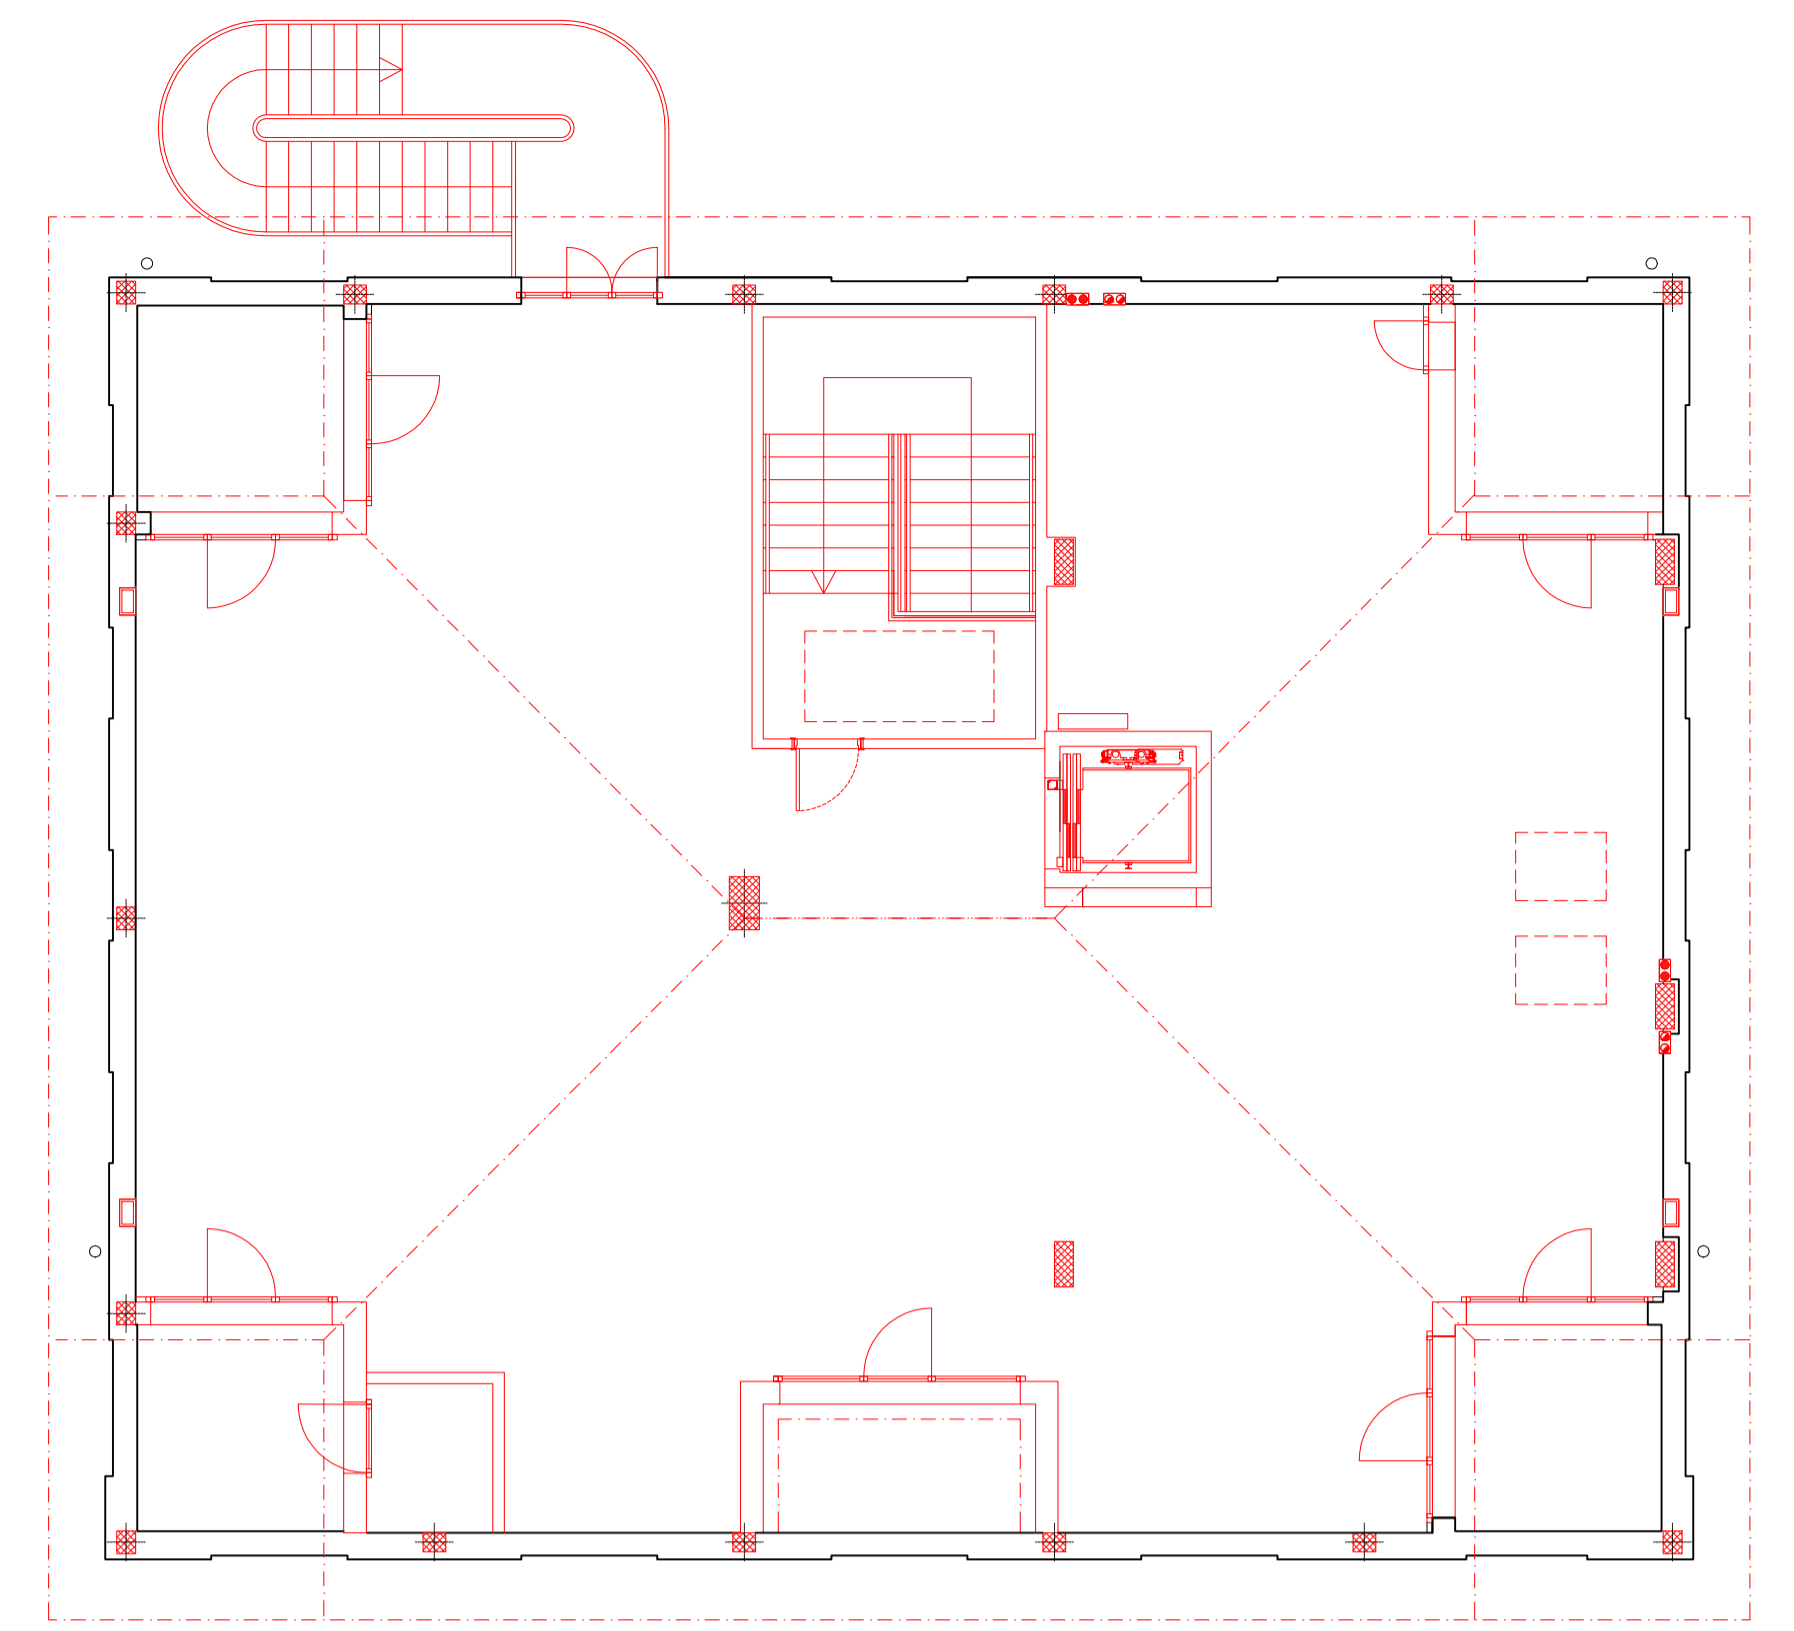


PIANTA PIANO SOTTOTETTO

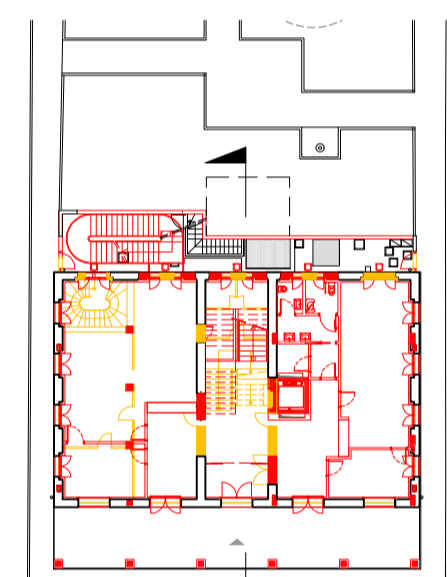


Kplan_PT





Kplan_P1

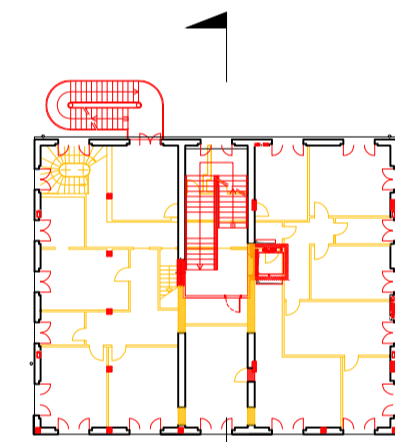

Kplan_P2

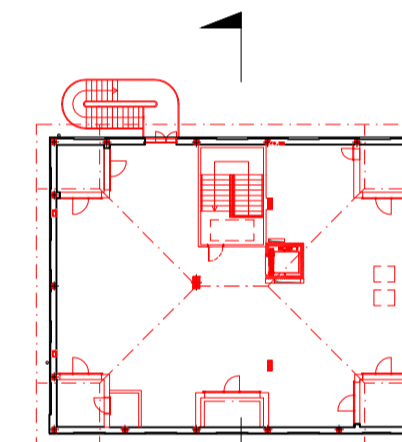

Kplan_P3

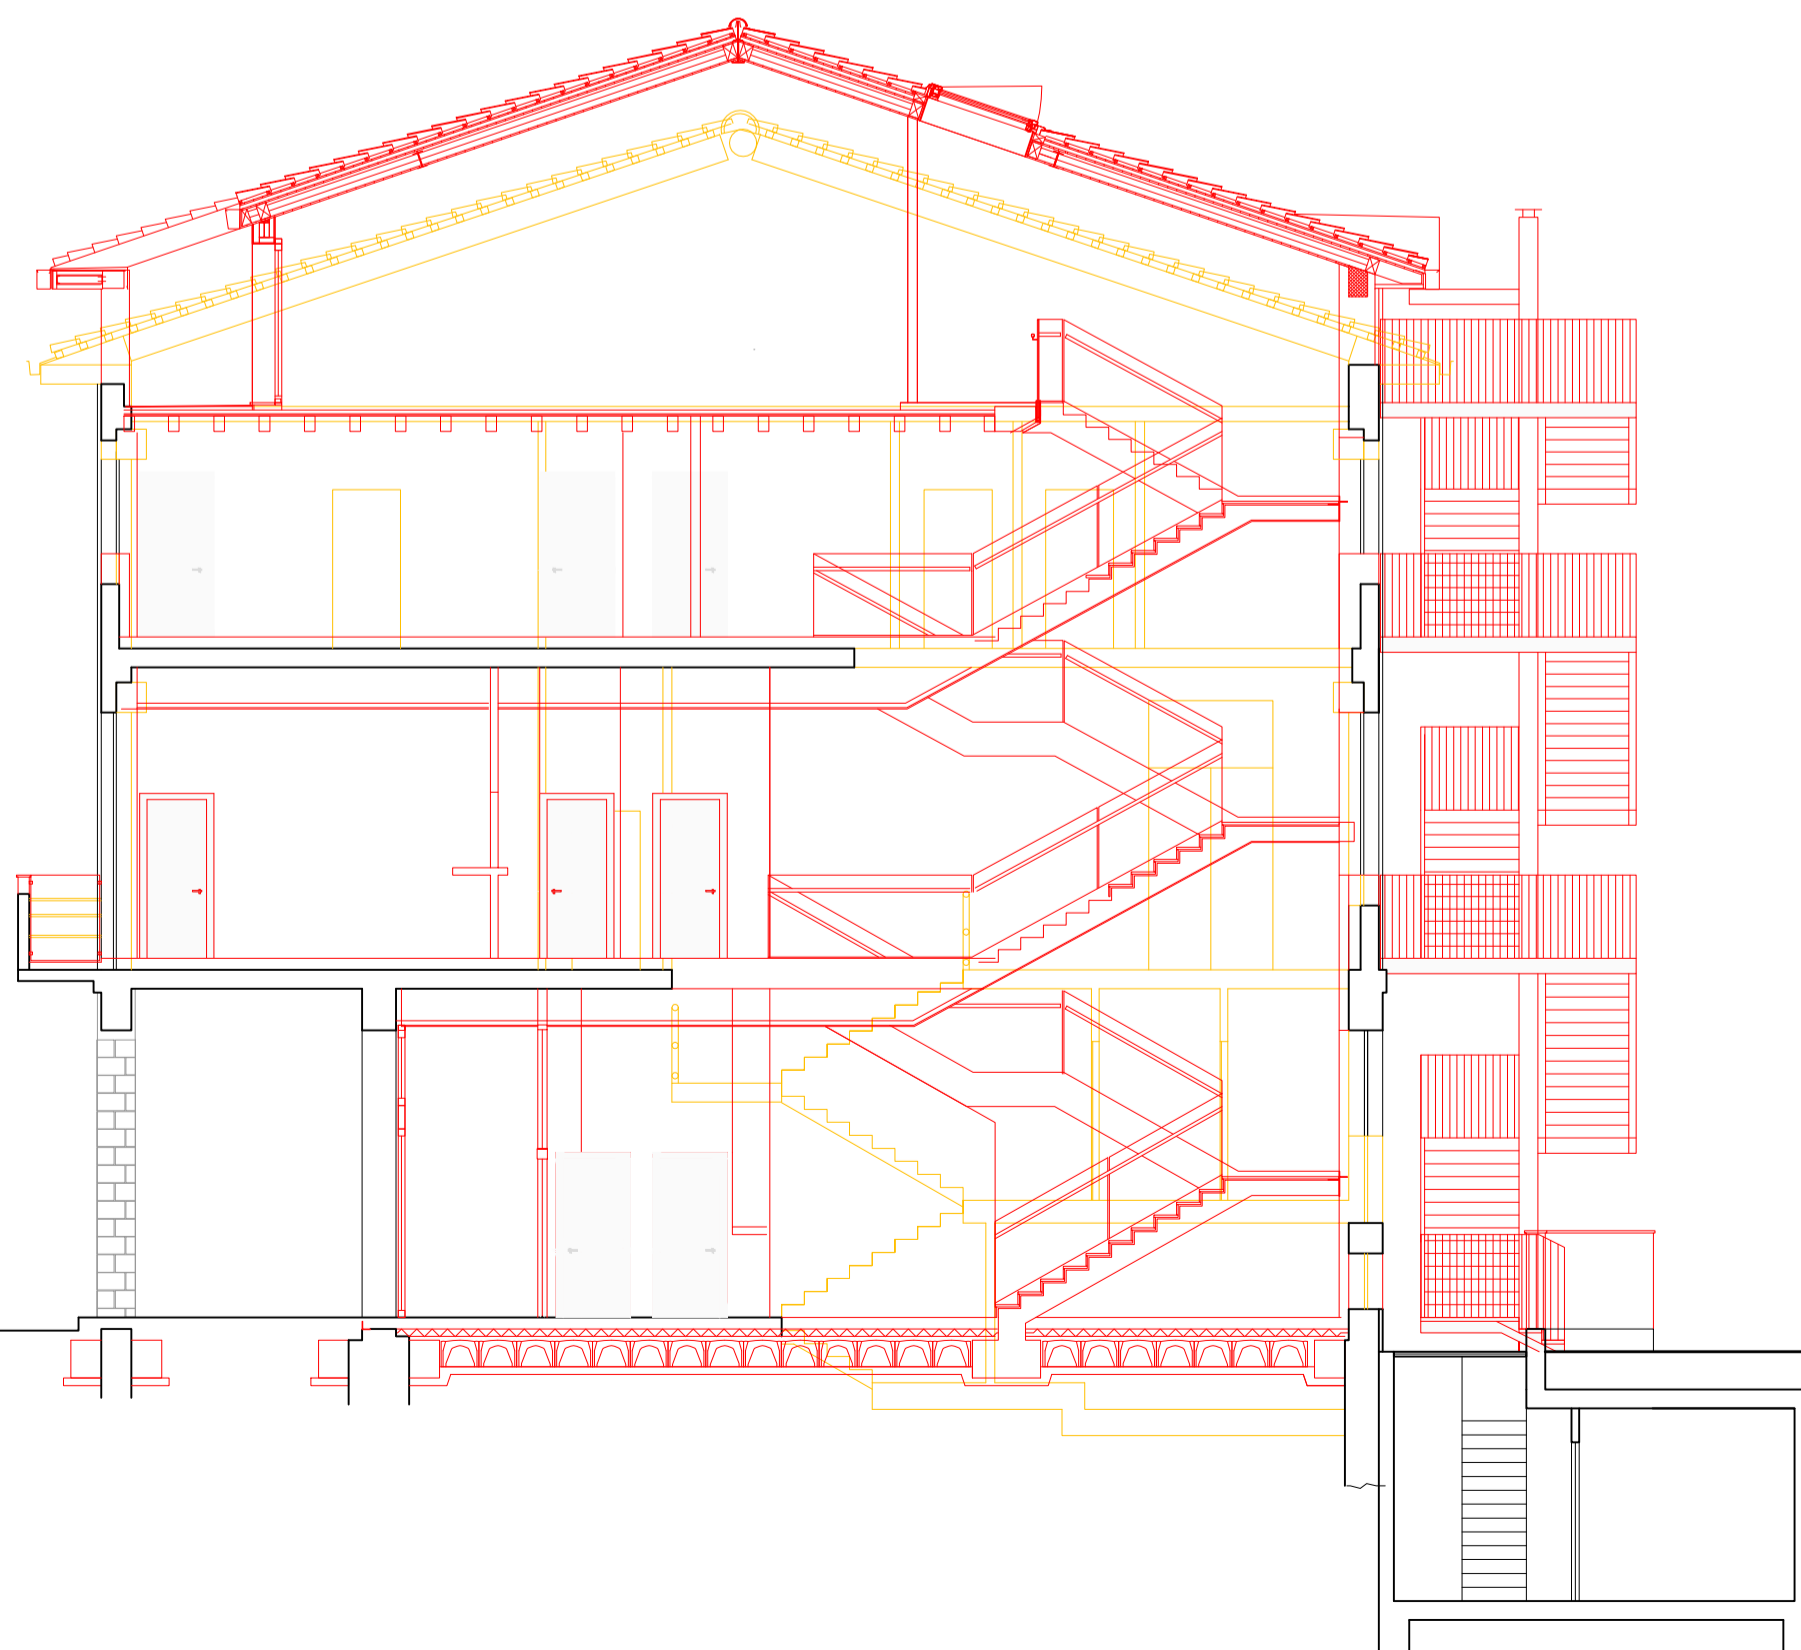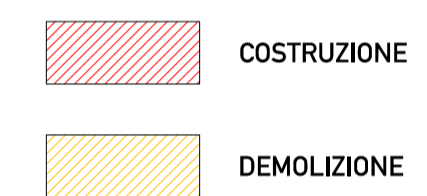

SEZIONE S1

COMUNE DI AZZANO SAN PAOLO
 PROVINCIA DI BERGAMO

RISTRUTTURAZIONE PALAZZOMUNICIPALE:
MESSA IN SICUREZZA, ADEGUAMENTO STRUTTURALE E FUNZIONALE - 1° LOTTO

COMITENTE
COMUNE DI AZZANO SAN PAOLO
 Piazza IV Novembre,
 24052 Azzano San Paolo (BG)
 Tel. +39 035 532215
 settore.servizitecnici@comuneazzanosanpaolo.gov.it

RESPONSABILE DEL PROCEDIMENTO
GEOM. ROSSANO CONSOLI
 Piazza IV Novembre - 24052 Azzano San Paolo (BG)
 Tel. +39 035 532215
 settore.servizitecnici@comuneazzanosanpaolo.gov.it

PROGETTO ARCHITETTONICO
ARCH. EMILIO PREMARINI
 Via Villa Mirabello, 6 - 20125 Milano
 Tel. +39 02 69016919
 studio@premarini.it - www.studiopremarini.it

PROGETTO ARCHITETTONICO
DEB ARCHITETTI
 Via Partico, 5961 - 24050 Orto al Serio (BG)
 Tel. +39 035 530 050
 info@deotostudio.com - www.deotostudio.com

PROGETTO STRUTTURE
STUDIO DI INGEGNERIA Dott. Ing. Giovanni Battista Scolari
 Via R. Ruffilli, 2 - 24035 Curno (BG)
 Tel. +39 035 463983
 gb.scolari@libero.it

PROGETTO IMPIANTI ELETTRICI
STUDIO ASSOCIATO SCANDELLA
 Via A. Tosi, 7 - 24020 Rovetta (BG)
 Tel. +39 0346 74720
 studio@studioscandella.it

PROGETTO IMPIANTI MECCANICI
STUDIO TECNICO ROSSI
 Perto Industriale TRANQUILLO
 Piazza Caduti, 7 - 24020 Casnigo (BG)
 Tel. +39 035 740400
 info@rossistranquillo.it

COMPUTO METRICO ESTIMATIVO, CAPITOLATO, ANALISI PREZZI, PIANO DI MANUTENZIONE.
GEOM. PIERANGELO DOLCI
 Via L. Da Vinci, 25 - 24020 Torre Boldone
 Tel. +39 035 345179
 pierangelo@studiodolci.it

COORDINATORE SICUREZZA IN PROGETTAZIONE E SICUREZZA ANTINCENDIO
ARCH. EMILIO PREMARINI
 Via Villa Mirabello, 6 - 20125 Milano
 Tel. +39 02 69016919
 studio@premarini.it - www.studiopremarini.it

AVVERTENZE
 Copyright © - Tutti i diritti sono riservati. La riproduzione anche parziale è vietata. La scala di disegno è puramente indicativa. Non affidare misure su questo disegno, fare riferimento alla quota scritta. TUTTE LE MISURE VANNO VERIFICATE IN CANTIERE

PDE_ARCH 33

SCALA: 1:100

OGGETTO: TAVOLA COMPARATIVA PIANTE PIANO PRIMO SECONDO SOTTOTETTO SEZIONE S1

PROGETTO DEFINITIVO/ESECUTIVO

Revisione	Data	Revisore	Note
00	nov. 2013		