


LEGENDA

<p>MURATURE PERIMETRALI (Rif. Abaco stratigrafie murarie Tav. PE.ARCH. 17)</p> <p>S - Placcatura esterna murature</p> <p>M1 - nuova muratura sottotetto</p> <p>M2 - nuova muratura terrazze sottotetto</p> <p>M3 - nuova muratura in c.a. facciavista sp. 20 cm</p> <p>RE - nuovo rivestimento in pietra</p> <p>PR - pulitura/ripresa rivestimento in pietra esistente</p> <p>TE - tinteggiatura murature esterne</p> <p>RIE - ripristino intonaco esistente</p>	<p>FINITURE INTERNE</p> <p>Finitura soffitti</p> <p>Finitura pavimenti</p> <p>Finitura zoccolini</p>
<p>TRAMEZZI E CONTROPARETI INTERNE (Rif. Abaco stratigrafie murarie Tav. PE.ARCH. 17)</p> <p>CP - controparete interna</p> <p>CA - controparete interna vano ascensore</p> <p>CPI - controparete pilastri</p> <p>CPF - controparete finestre</p> <p>CPE - controparete murature esistenti</p> <p>T1 - tramezzi interni sp. 12,5 cm</p> <p>T2 - tramezzi interni sp. 15 cm</p>	<p>Soffitti</p> <p>TS - Tinteggiatura con idropittura opaca lavabile</p> <p>Pavimenti</p> <p>P1 - Pavimento in piast. di gres fine porcellanato 30x60 cm.</p> <p>P2 - Pavimento in piast. di gres fine porcellanato 30x30 cm.</p> <p>P3 - Pavimento in pietra Spi Soclos con finitura levigata 30 x 60 cm</p> <p>P4 - Pavimento in pietra Spi Soclos con finitura a specchio 30 x 60 cm</p> <p>P5 - Pedate ed alzate scale in pietra Spi Soclos con finitura levigata, pedate spessore 3 cm, alzate spessore 2 cm.</p> <p>P6 - Pavimento in battuto di cemento spazzolato</p> <p>P7 - Zerbino in alluminio e gomma ad incasso</p> <p>Zoccolini</p> <p>Z1 - Zoccolino in gres fine porcellanato</p> <p>Z2 - Zoccolino in pietra Spi Soclos h = 7 cm</p> <p>Z3 - Zoccolino scale in pietra Spi Soclos</p>
<p>SOLAI (Rif. Abaco stratigrafie solai Tav. PE.ARCH. 18)</p> <p>1 - solaio piano terra</p> <p>2 - solaio piano primo</p> <p>3 - solaio piano secondo</p> <p>4 - solaio piano sottotetto in legno</p> <p>5 - solaio di copertura in legno e acciaio</p> <p>6 - copertura u.s. piano sottotetto</p> <p>E - pavimentazione esterna portico</p> <p>T - pavimentazione terrazze copertura</p> <p>CSe - isolamento esterno solaio piano primo portico</p>	<p>Pareti</p> <p>F1 - Tinteggiatura con idropittura opaca lavabile</p> <p>F2 - Piastrelle di ceramica monocottura con superficie smaltata posate su pareti dim. 30x30 cm fino ad h 210 cm - Intonaco completo per interni con finitura civile e tinteggiatura con idropittura opaca lavabile per la restante parte di parete.</p> <p>PV Pluviale</p> <p>WC Scarico/Esalazione wc</p> <p>VV Ventilazione vespai</p> <p>VW Ventilazione wc</p> <p>SC Scossalina parapetti terrazzi</p> <p>GR Gronda coperture</p> <p>PL Piletta di scarico</p> <p>SC Scala di emergenza esterna in acciaio (Vedi esecutivo strutturale)</p>

N.B.: tutte le quote sono da verificare sul luogo.
 N.B.: prima di ogni tracciamento, verificare le misure con gli elaborati strutturali. Controllare l'esatto posizionamento delle aperture (porte, finestre, scarichi, ecc.) con gli elaborati strutturali e il dimensionamento dei cavei con quelli impiantistici.
 N.B.: Tutte le quote delle murature esterne sono riferite ai muri finiti senza eventuali rivestimenti esterni che verranno valutati in tavole di dettaglio a parte.
 N.B.: Tutte le quote di progetto sono riferite al caposaldo posto alla quota dell'attuale ingresso.
 Si assume come ±0.00 di progetto, riferito alla quota del pavimento finito del piano terra.
 N.B.: al fine di garantire la continuità delle impermeabilizzazioni in corrispondenza del contatto tra l'attacco a terra degli edifici l'impresa dovrà sviluppare, per approvazione da parte della D.L., tutti i relativi dettagli precisando raccordi, sovrapposizioni ed eventuali giunti.
 N.B.: prima dell'esecuzione delle opere in c.a. l'impresa dovrà verificare che le dimensioni delle formetne e delle relative griglie metalliche di chiusura per la ventilazione del parcheggio interrato, tenuto conto dei coefficienti di riduzione previsti dai produttori per le tipologie di grigliato, soddisfino il requisito minimo di aerazione indicato dal progetto VVF.

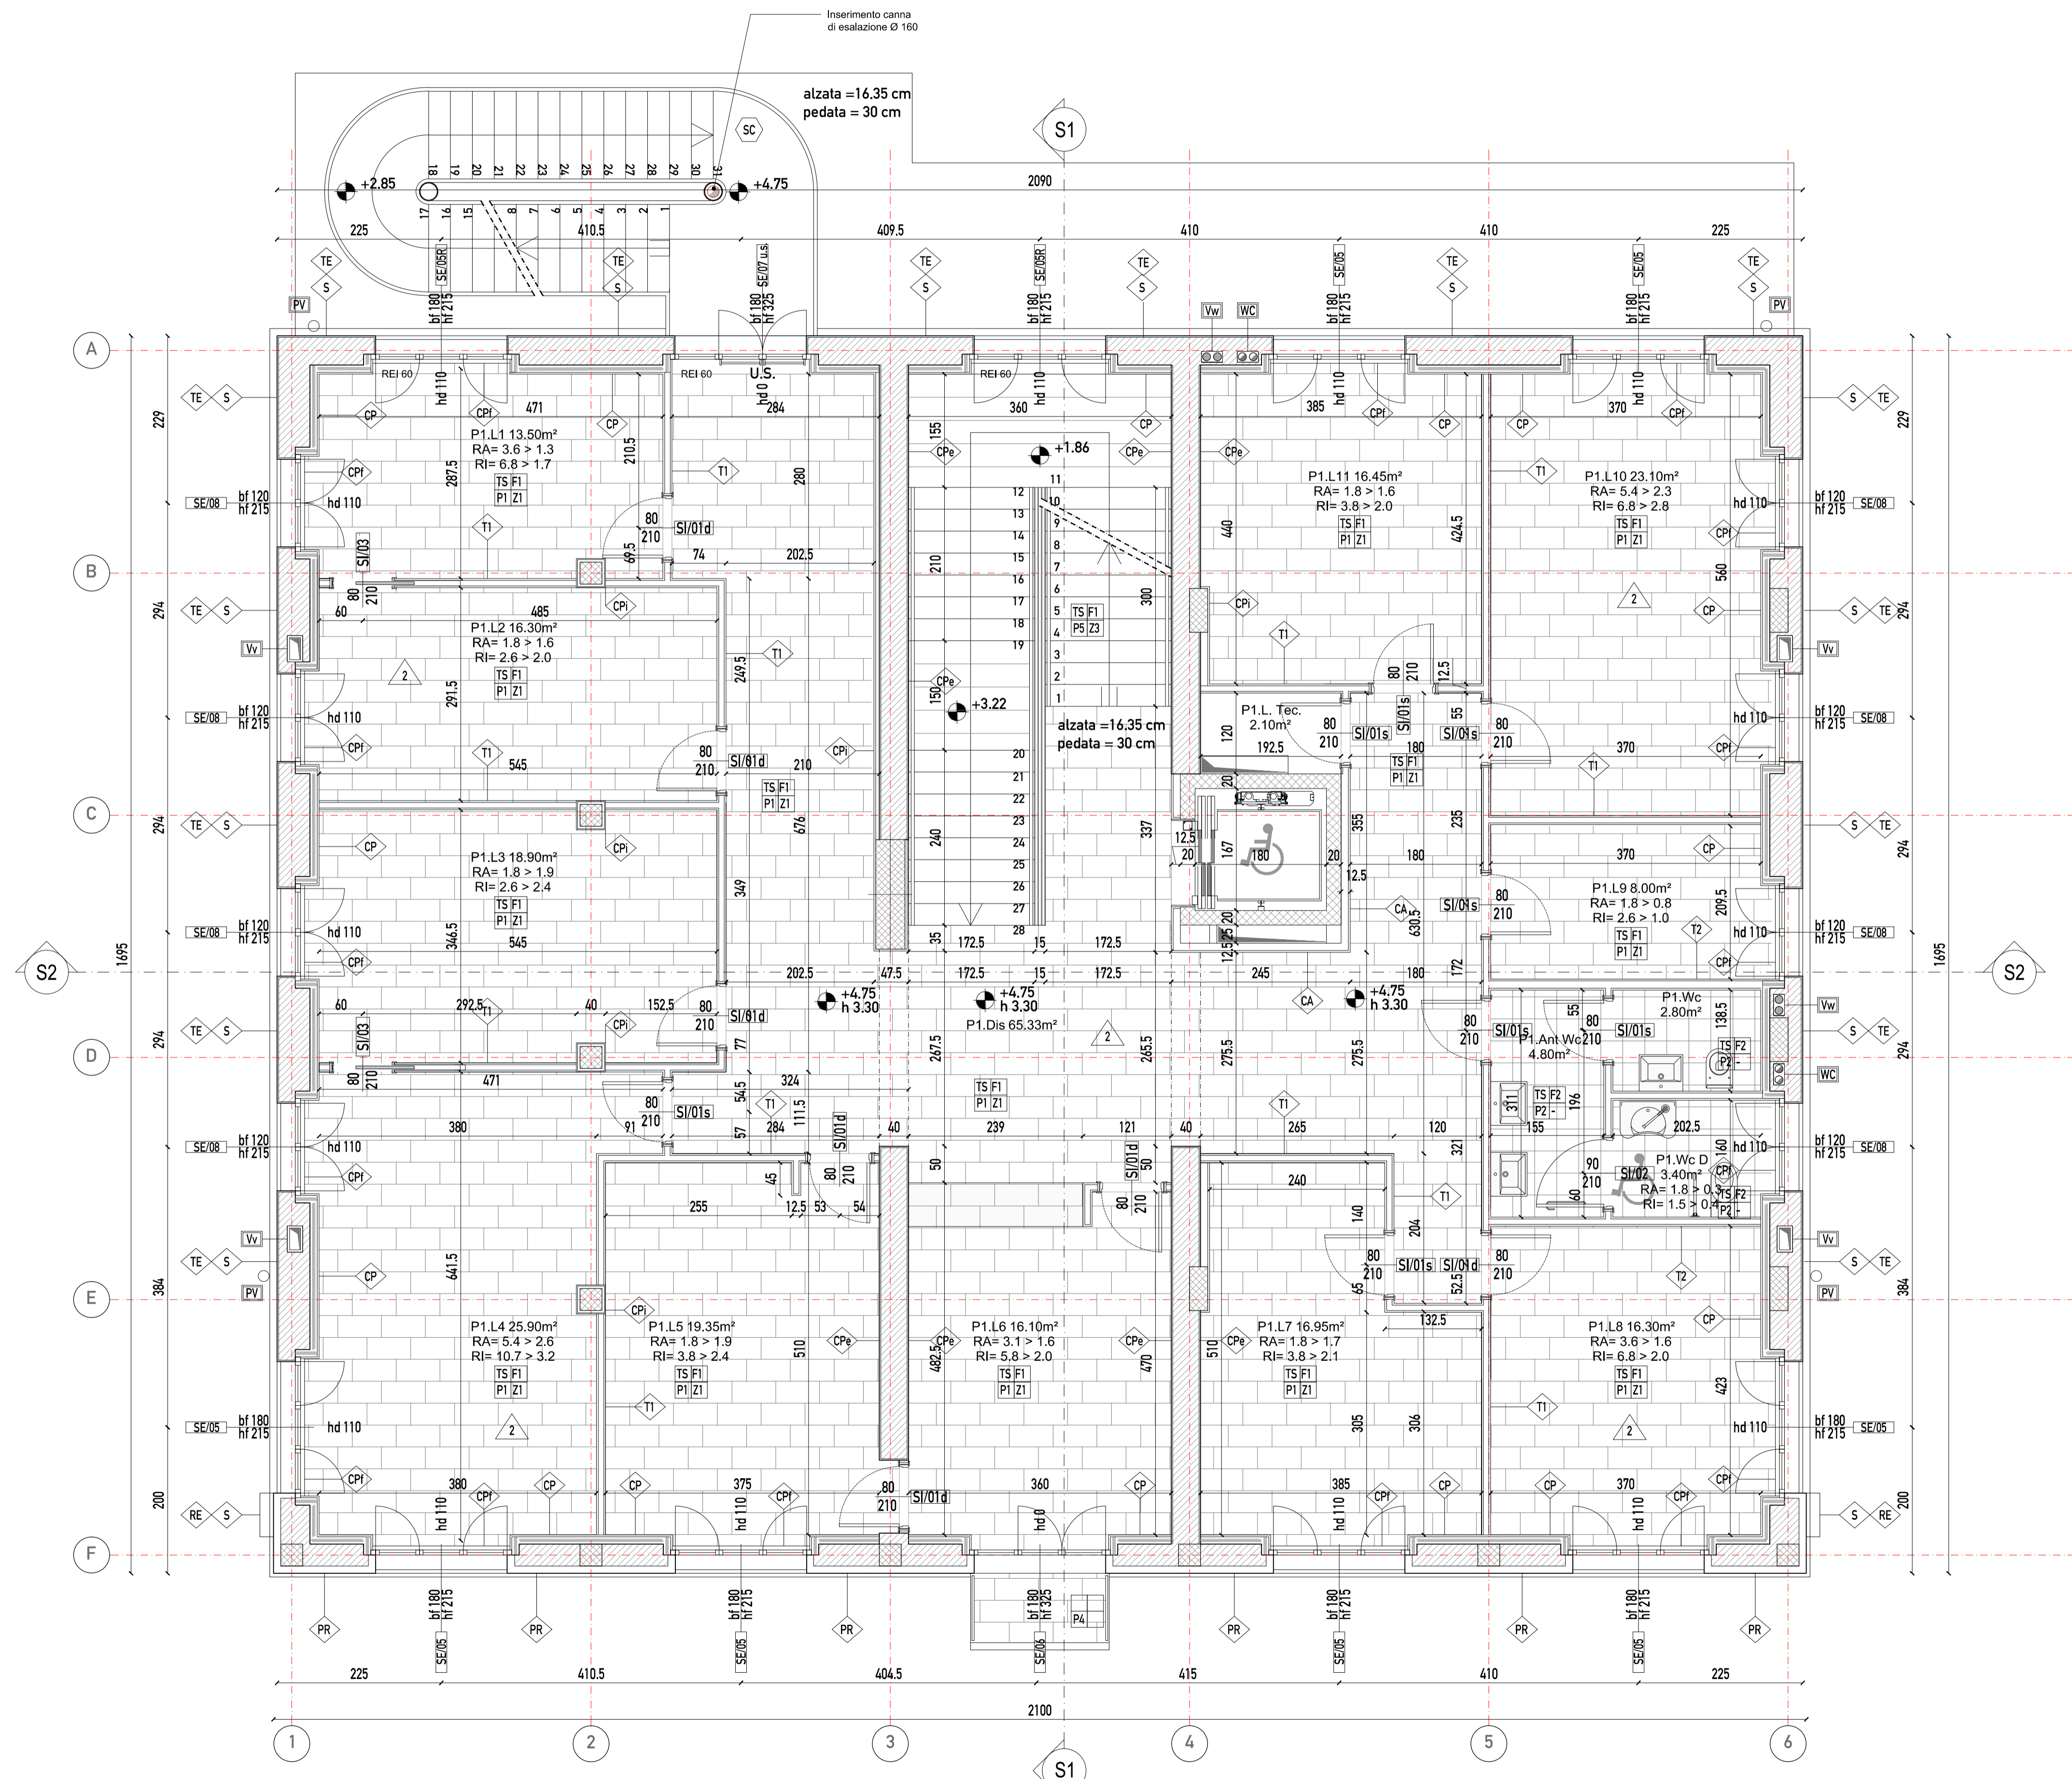

COMUNE DI AZZANO SAN PAOLO
 PROVINCIA DI BERGAMO

RISTRUTTURAZIONE PALAZZOMUNICIPALE:
 MESSA IN SICUREZZA, ADEGUAMENTO STRUTTURALE E FUNZIONALE - 1° LOTTO



Finser s.p.a.
 Corso Giacomo Matteotti 10
 20121 MILANO ITALY



COMITENTE
 COMUNE DI AZZANO SAN PAOLO
 Piazza IV Novembre,
 24052 Azzano San Paolo (BG)
 Tel. +39 035 532215
 settore.servizi@comuneazzanosanpaolo.gov.it

RESPONSABILE COORDINATORE PER LA PROGETTAZIONE
 ARCH. EMILIO PREMARINI
 Via Villa Mirabello, 6 - 20125 Milano
 Tel. +39 02 69016919
 info@deotostudio.com - www.deotostudio.com

RESPONSABILE DEL PROCEDIMENTO
 GEOM. ROSSANO CONSOLI
 Piazza IV Novembre - 24052 Azzano San Paolo (BG)
 Tel. +39 035 532215
 settore.servizi@comuneazzanosanpaolo.gov.it

PROGETTO ARCHITETTONICO
 DEB ARCHITETTI
 Via Portico, 59/61 - 24050 Orto al Serio (BG)
 Tel. +39 035 530 050
 info@deotostudio.com - www.deotostudio.com



TAVOLA


PDE_ARCH 06

PROGETTO STRUTTURE
 STUDIO DI INGEGNERIA Dott. Ing. Giovanni Battista Scolari
 Via R. Ruffilli, 2 - 24035 Curno (BG)
 Tel. +39 035 463983
 gb.scolari@libero.it

SCALA
 1:50

OGGETTO
 PROGETTO
 PIANTA PIANO PRIMO

PROGETTO IMPIANTI ELETTRICI
 STUDIO ASSOCIATO SCANDELLA
 Via A. Tosi, 7 - 24020 Rovetta (BG)
 Tel. +39 0346 74720
 studio@studioscandella.it



PROGETTO DEFINITIVO/ESECUTIVO

Revisione	Data	Revisore	Note
00	nov. 2013		

PROGETTO IMPIANTI MECCANICI
 STUDIO TECNICO ROSSI
 Pento Industriale TRANQUILLO
 Piazza Caduti, 7 - 24020 Casnigo (BG)
 Tel. +39 035 740400
 info@rosstranquillo.it



REVISIONE

Revisione	Data	Revisore	Note
00	nov. 2013		

COMPLETO METRICO ESTIMATIVO, CAPITOLATO, ANALISI PREZZI, PIANO DI MANUTENZIONE.
 GEOM. PIERANGELO DOLCI
 Via L. Da Vinci, 25 - 24020 Torre Boldone
 Tel. +39 035 345179
 pierangelo@studiodolci.it

REVISIONE

Revisione	Data	Revisore	Note
00	nov. 2013		

COORDINATORE SICUREZZA IN PROGETTAZIONE E SICUREZZA ANTINCENDIO
 ARCH. EMILIO PREMARINI
 Via Villa Mirabello, 6 - 20125 Milano
 Tel. +39 02 69016919
 studio@premarini.it - www.studiopremarini.it

Copyright © - Tutti i diritti sono riservati. La riproduzione anche parziale è vietata. La scala di disegno è puramente indicativa. Non affidare misure su questo disegno, fare riferimento alla quota scritta. TUTTE LE MISURE VANNO VERIFICATE IN CANTIERE