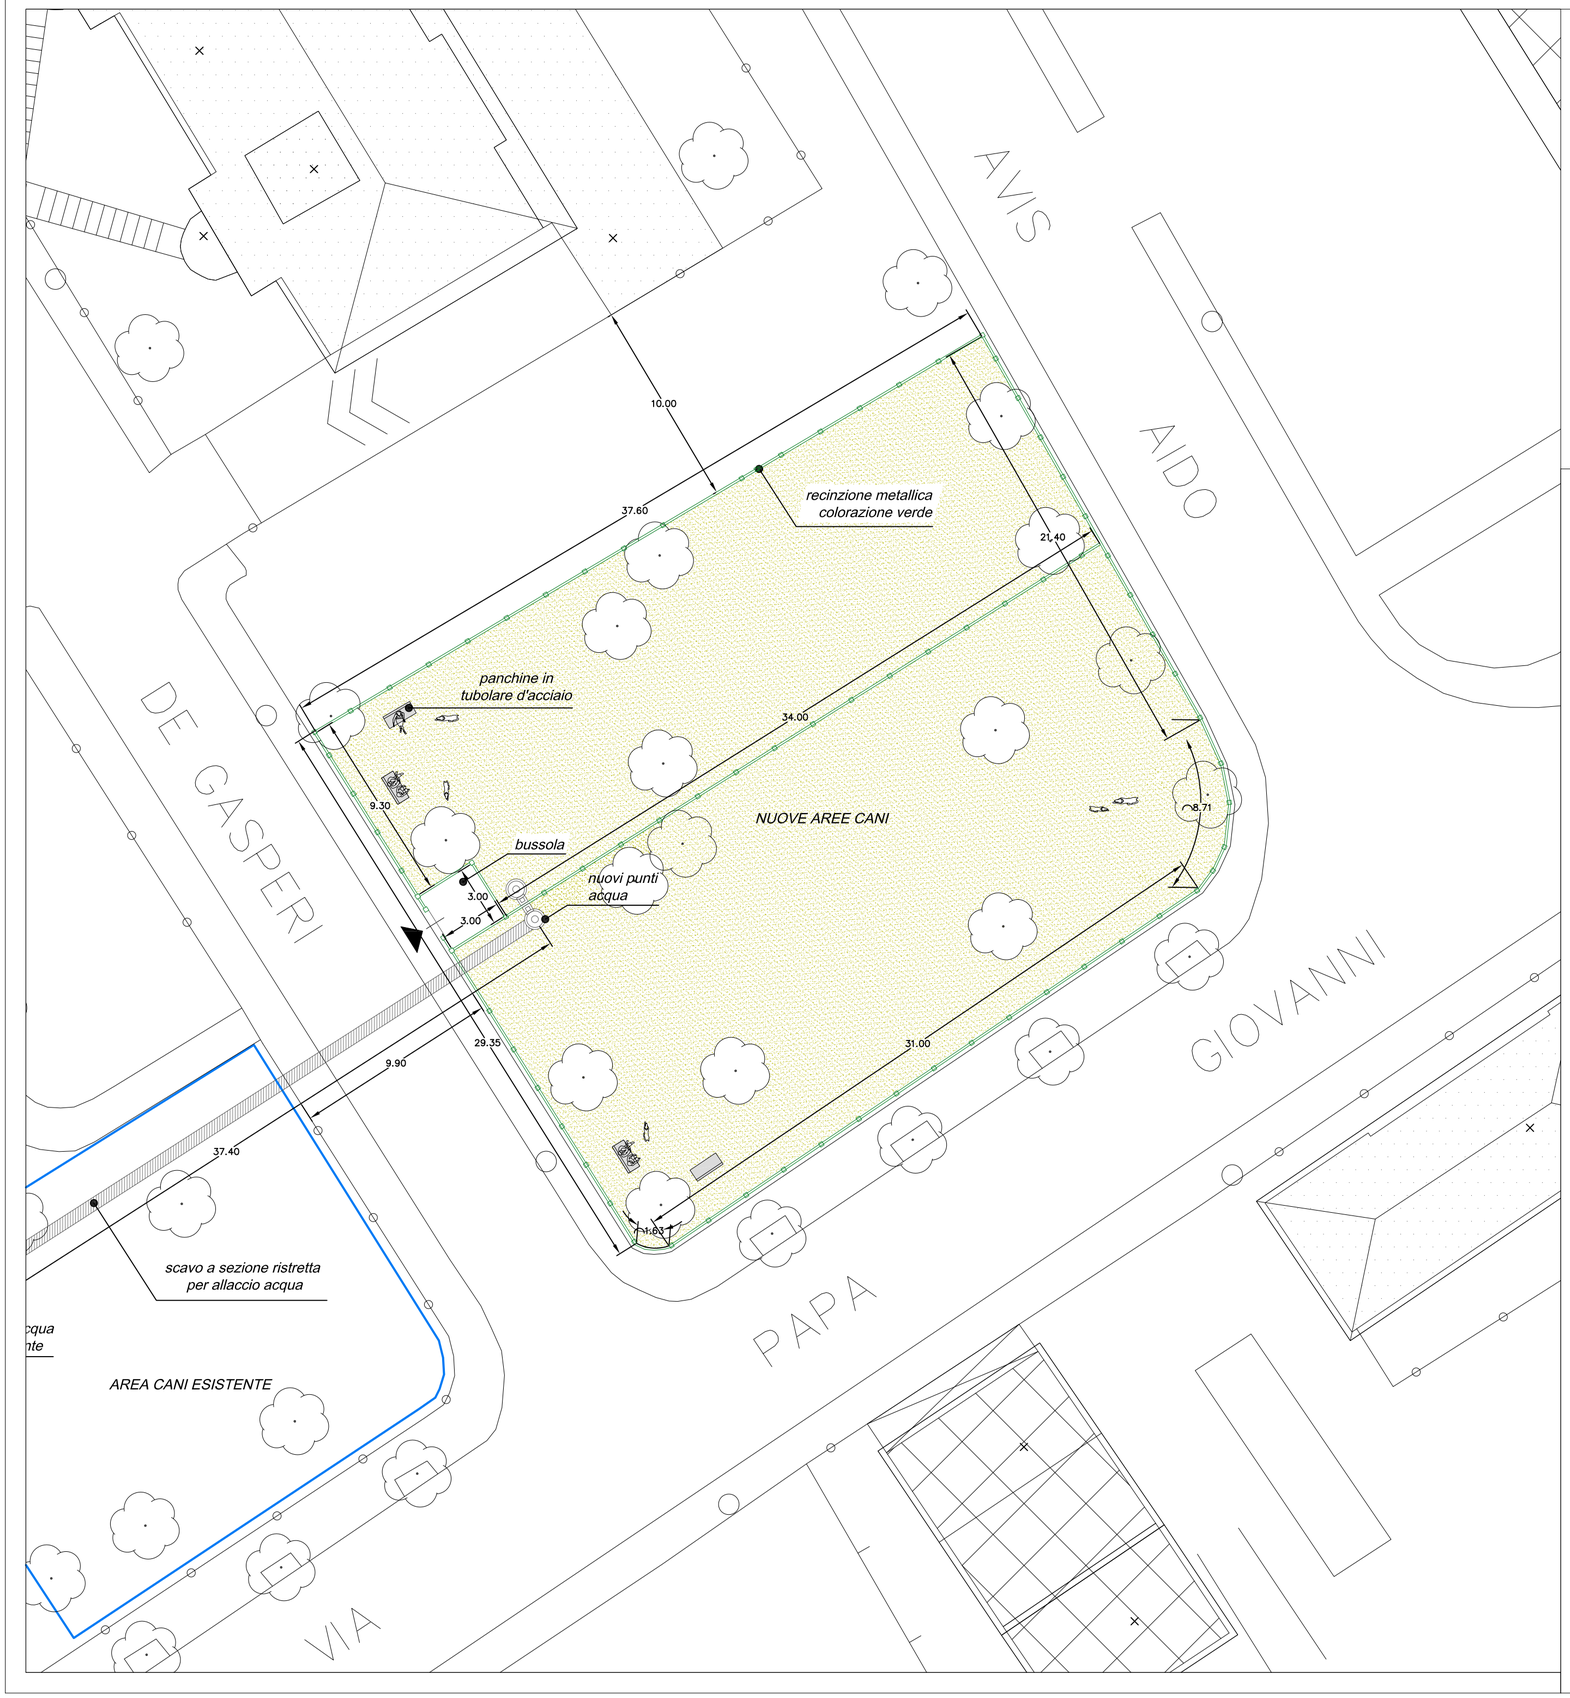

COMUNE DI AZZANO SAN PAOLO
PROVINCIA DI BERGAMO

SISTEMAZIONE AREE VERDI E NUOVA PISTA CICLOPEDONALE

Finser S.p.a.
Corso Giacomo Matteotti 10
20121 MILANO ITALY

TAVOLA
PE 03

SCALA
scala 1:200

OGGETTO
AREA 3 - AREA CANI

PROGETTO ESECUTIVO

REVISIONE

Revisione	Data	Revisore	Note
00	luglio 2015		Emissione

COMMITTENTE
COMUNE DI AZZANO SAN PAOLO
Piazza IV Novembre,
24052 Azzano San Paolo (BG)

RESPONSABILE DEL PROCEDIMENTO
GEOM. ROSSANO CONSOLI
Piazza IV Novembre - 24052 Azzano San Paolo (BG)
Tel. +39 035 532215
settore.servizitecnici@comuneazzanosanpaolo.gov.it

PROGETTISTA
ARCH. EMILIO PREMARINI
Via Villa Mirabello, 6 - 20125 Milano
Tel. +39 02 69016919
studio@premarini.it - www.studiopremarini.it

Copyright © - Tutti i diritti sono riservati. La riproduzione anche parziale è vietata. La scala di disegno è puramente indicativa. Non effettuare misure su questo disegno, fare riferimento alle quote scritte. TUTTE LE MISURE VANNO VERIFICATE IN CANTIERE