


AEROFOTOGRAMMETRICO SC. 1/500



ORTOFOTO SC. 1/500

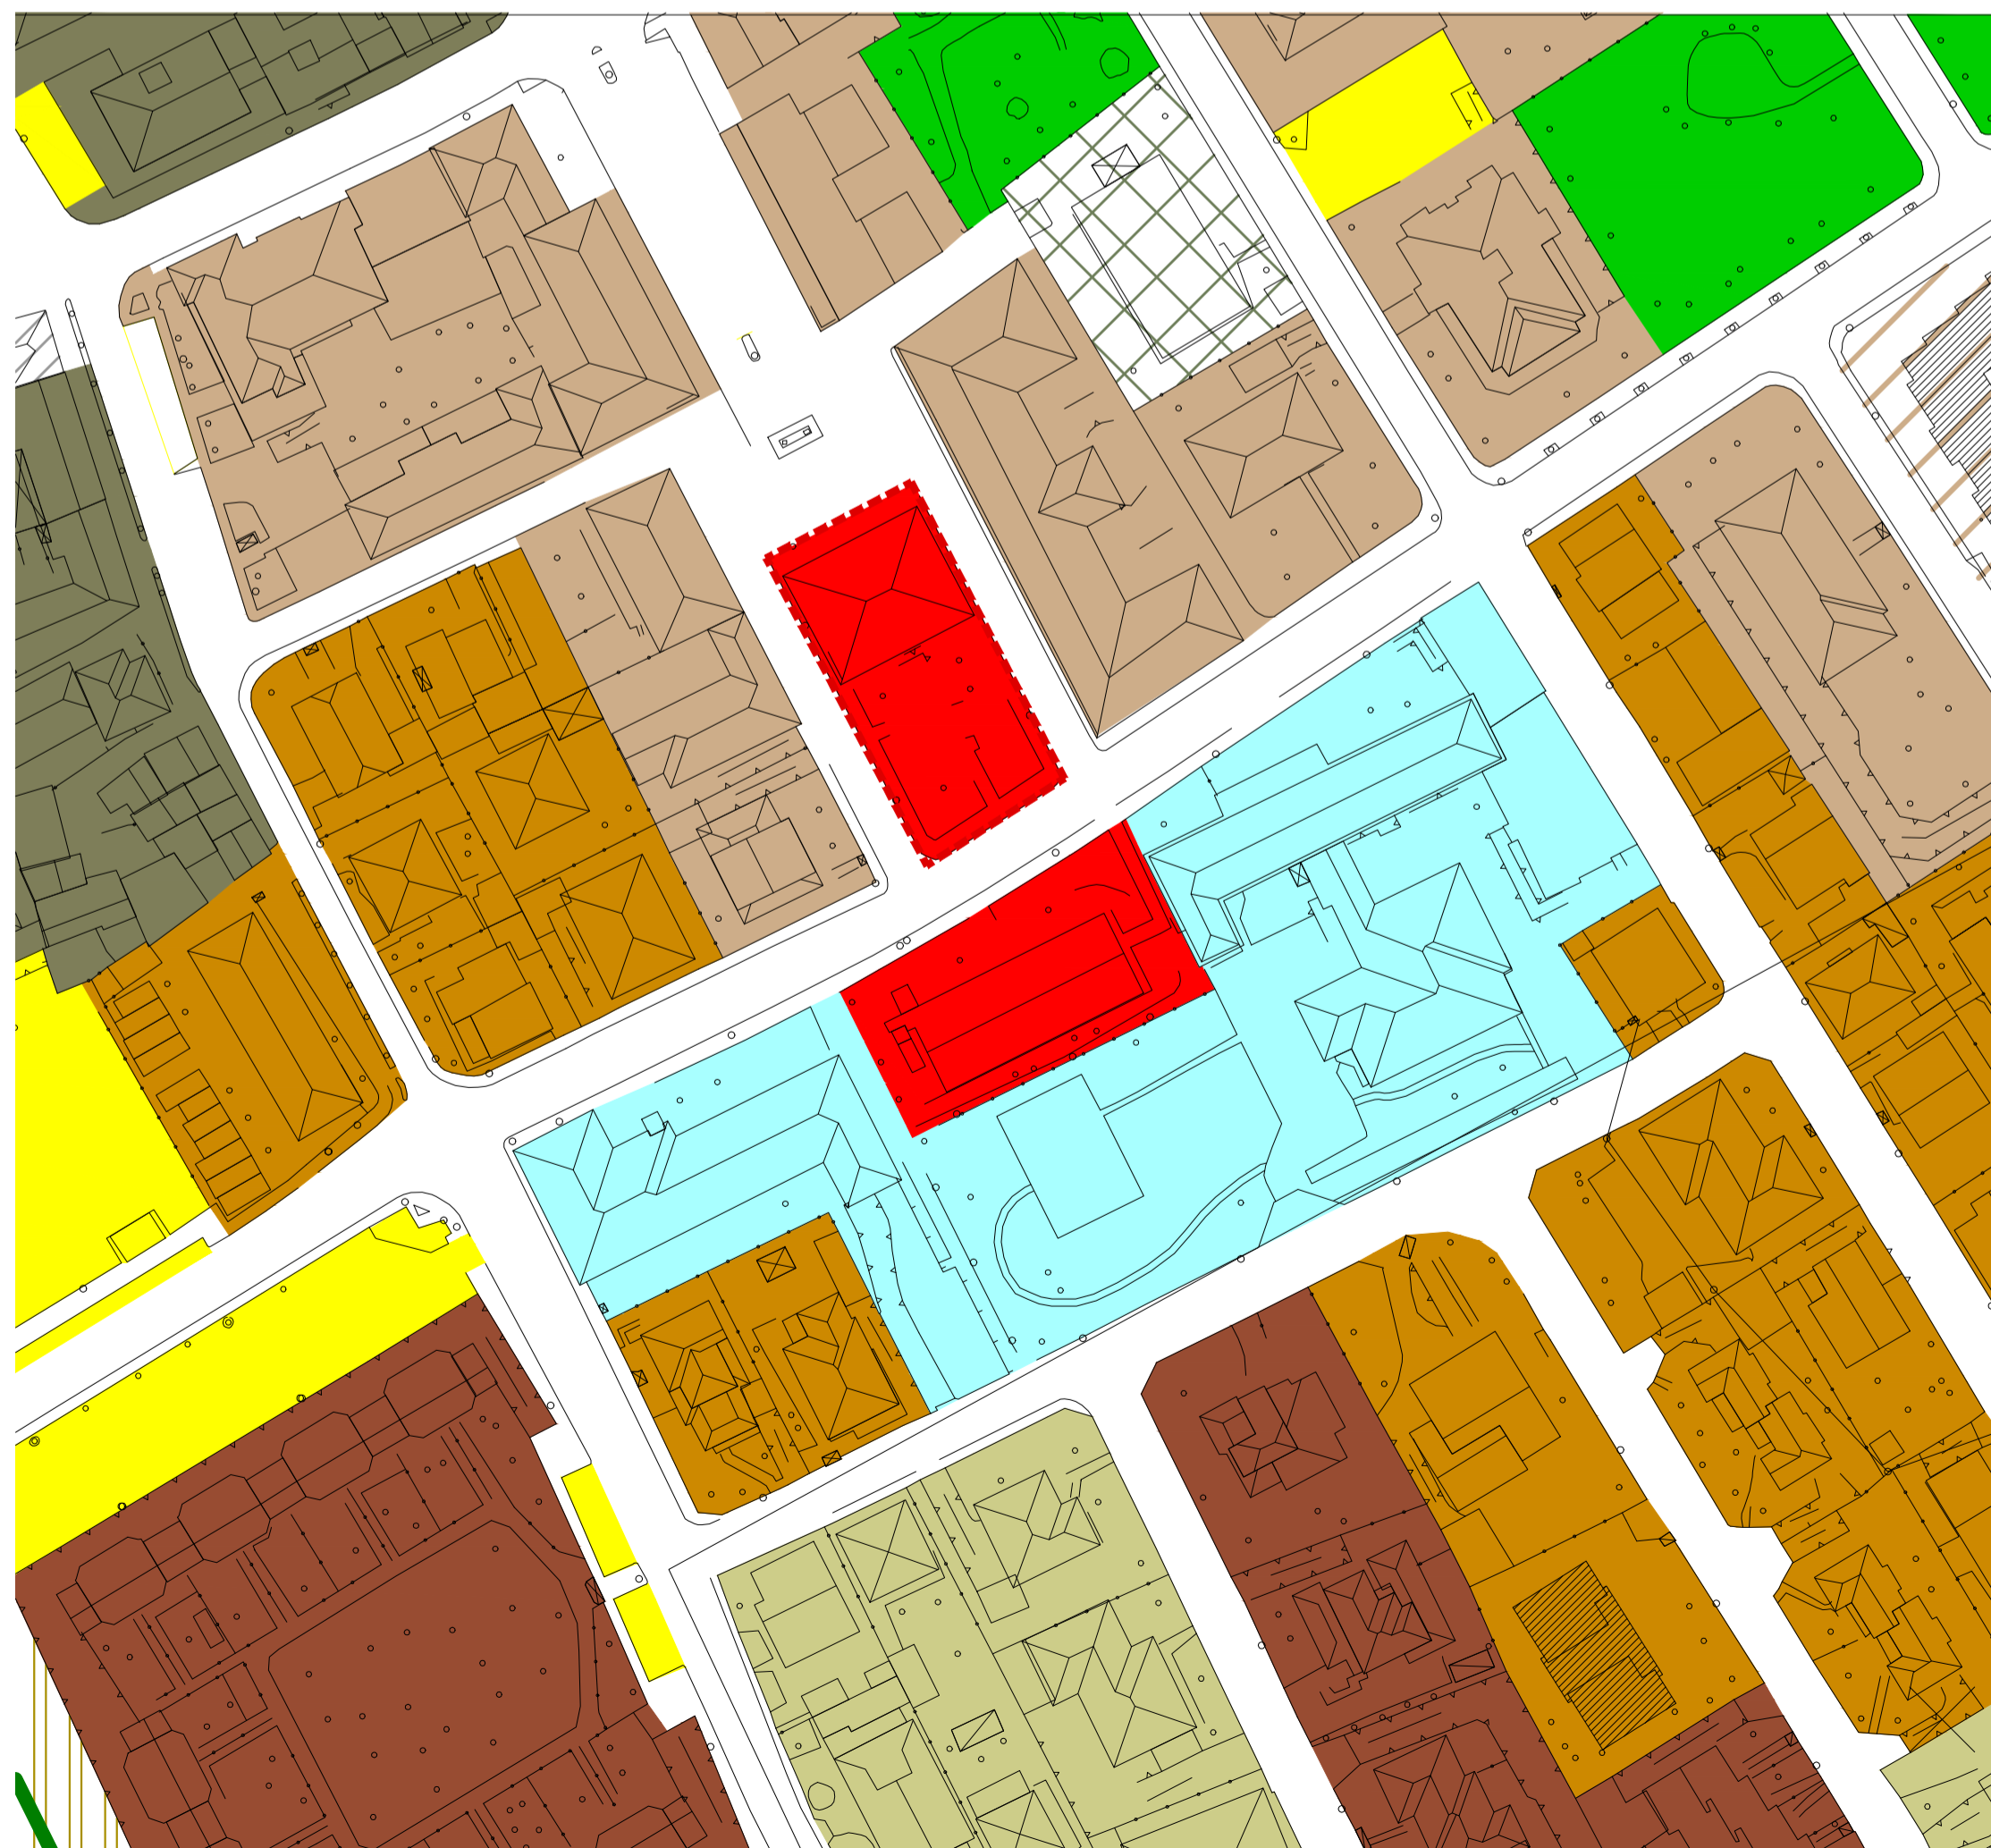

ESTRATTO PGT SC. 1/1000

CITTA' STORICA

TESSUTI DI PROSSIMITA' AL CENTRO STORICO


INSEDIAMENTI ESISTENTI PREVALENTEMENTE RESIDENZIALI

- COMPARTI URBANI CARATTERIZZATI DA PRESENZA PREVALENTE DI TIPOLOGIE RESIDENZIALI A PICCOLE UNITA' MONOFAMILIARI O PLURIFAMILIARI
- COMPARTI URBANI CARATTERIZZATI DA PRESENZA PREVALENTE DI TIPOLOGIE RESIDENZIALI PLURIPIANO INTERNE A SINGOLI LOTTI
- COMPARTI URBANI CARATTERIZZATI DA PRESENZA PREVALENTE DI TIPOLOGIE RESIDENZIALI A SCHIERA
- COMPARTI URBANI CARATTERIZZATI DA PRESENZA PREVALENTE DI COMPLESSI CONDOMINIALI

SISTEMA DEL VERDE, DEI SERVIZI, DELLE INFRASTRUTTURE E DEGLI IMPIANTI (PIANO DEI SERVIZI)

- ATTREZZATURE E SERVIZI COMUNALI E SOVRACOMUNALI
- VERDE PUBBLICO
- PARCHEGGI INDIVIDUATI
- ATTREZZATURE SCOLASTICHE

AREA DI INTERVENTO

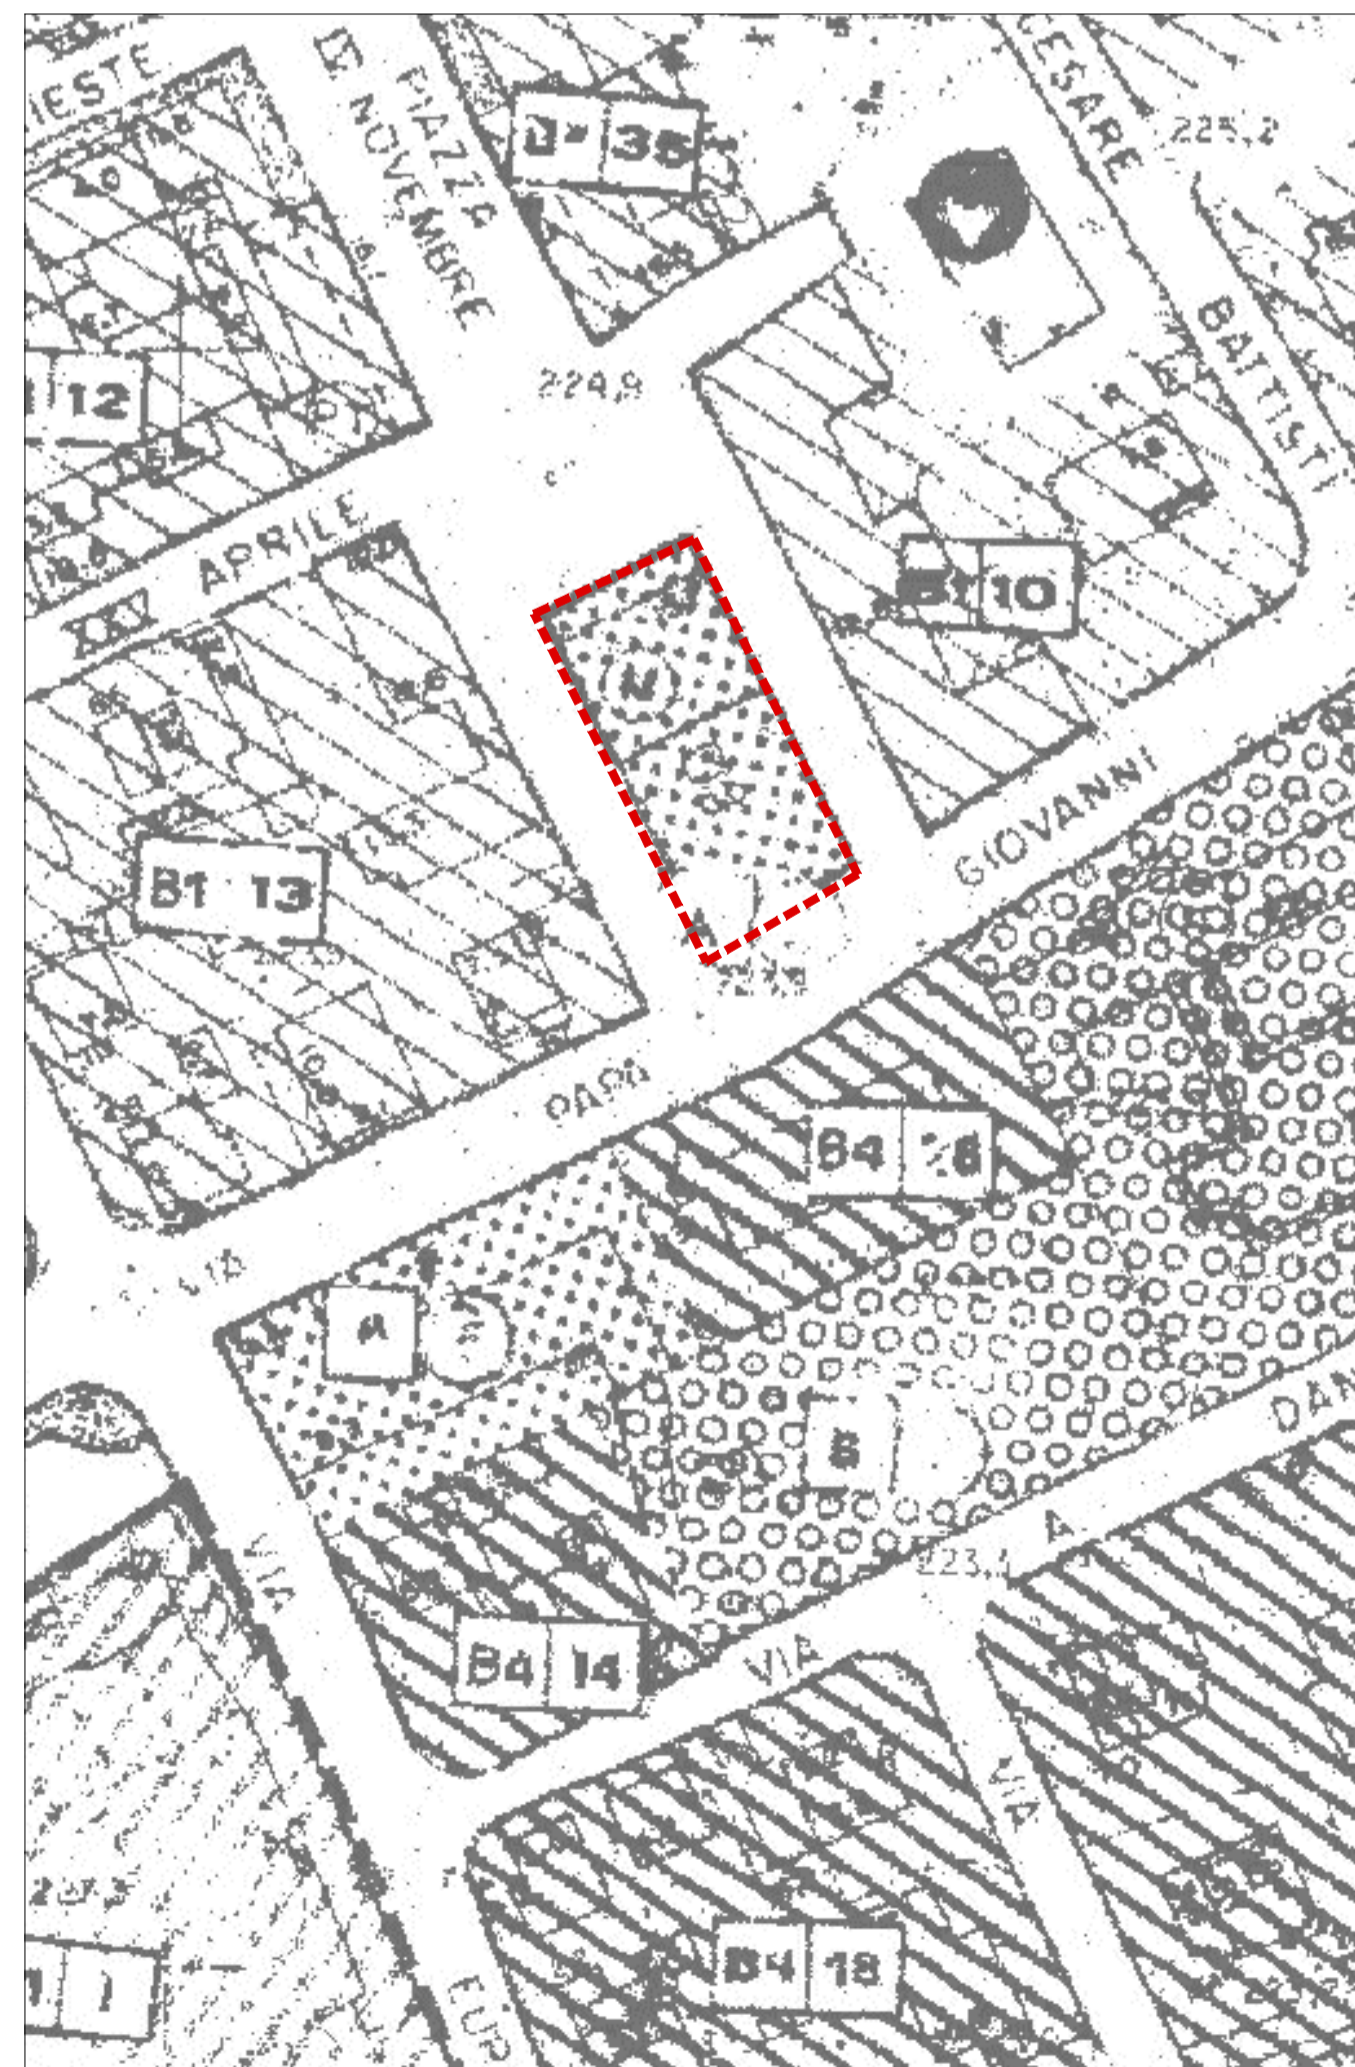

ESTRATTO PRG

**COMUNE DI AZZANO SAN PAOLO**  
PROVINCIA DI BERGAMO

**RISTRUTTURAZIONE PALAZZOMUNICIPALE:**  
**MESSA IN SICUREZZA, ADEGUAMENTO STRUTTURALE E FUNZIONALE - 1° LOTTO**

**Finser** S.p.a.  
Corso Giacomo Matteotti 10  
20121 MILANO ITALY

<p><small>COMMITTENTE</small> <b>COMUNE DI AZZANO SAN PAOLO</b> Piazza IV Novembre, 24052 Azzano San Paolo (BG)</p> <p><small>RESPONSABILE COORDINATORE PER LA PROGETTAZIONE</small> <b>ARCH. EMILIO PREMARINI</b> Via Villa Mirabello, 6 - 20125 Milano Tel. +39 02 69016919 studio@premarini.it - www.studiopremarini.it</p> <p><small>PROGETTO ARCHITETTONICO</small> <b>DEB ARCHITETTI</b> Via Portico, 59/61 - 24050 Orto al Serio (BG) Tel. +39 035 530 050 info@deotostudio.com - www.deotostudio.com</p> <p><small>PROGETTO STRUTTURE</small> <b>STUDIO DI INGEGNERIA Dott. Ing. Giovanni Battista Scolari</b> Via R. Ruffilli, 2 - 24035 Curno (BG) Tel. +39 035 463983 gb.scolari@libero.it</p> <p><small>PROGETTO IMPIANTI ELETTRICI</small> <b>STUDIO ASSOCIATO SCANDELLA</b> Via A. Tosi, 7 - 24020 Rovetta (BG) Tel. +39 0346 74720 studio@studioscandella.it</p> <p><small>PROGETTO IMPIANTI MECCANICI</small> <b>STUDIO TECNICO ROSSI</b> Pento Industriale TRANQUILLO Piazza Caduti, 7 - 24020 Casnigo (BG) Tel. +39 035 740400 info@rosstranquillo.it</p> <p><small>COMPITO METRICO ESTIMATIVO, CAPITOLATO, ANALISI PREZZI, PIANO DI MANUTENZIONE.</small> <b>GEOM. PIERANGELO DOLCI</b> Via L. Da Vinci, 25 - 24020 Torre Boldone Tel. +39 035 345179 pierangelo@studiodolci.it</p> <p><small>COORDINATORE SICUREZZA IN PROGETTAZIONE E SICUREZZA ANTINCENDIO</small> <b>ARCH. EMILIO PREMARINI</b> Via Villa Mirabello, 6 - 20125 Milano Tel. +39 02 69016919 studio@premarini.it - www.studiopremarini.it</p>	<p><small>RESPONSABILE DEL PROCEDIMENTO</small> <b>GEOM. ROSSANO CONSOLI</b> Piazza IV Novembre - 24052 Azzano San Paolo (BG) Tel. +39 035 532215 settore.servizitecnici@comuneazzanosanpaolo.gov.it</p> <p><small>TAVOLA</small> <b>PDE_ARCH 01</b></p> <p><small>SCALA</small> 1:500 - 1:1000</p> <p><small>OGGETTO</small> INQUADRAMENTO AEROFOTOGRAMMETRICO ORTOFOTO - ESTRATTO P.G.T.</p> <p><small>PROGETTO DEFINITIVO/ESECUTIVO</small></p> <table border="1" style="width: 100%; border-collapse: collapse;"> <thead> <tr> <th>Revisione</th> <th>Data</th> <th>Revisione</th> <th>Note</th> </tr> </thead> <tbody> <tr> <td>00</td> <td>nov. 2013</td> <td></td> <td></td> </tr> </tbody> </table> <p><small>Copyright © - Tutti i diritti sono riservati. La riproduzione anche parziale è vietata. La scala di disegno è puramente indicativa. Non effettuare misure su questo disegno, fare riferimento alla quota scritta. TUTTE LE MISURE VANNO VERIFICATE IN CANTIERE</small></p>	Revisione	Data	Revisione	Note	00	nov. 2013		
Revisione	Data	Revisione	Note						
00	nov. 2013								