SEZIONE X–X

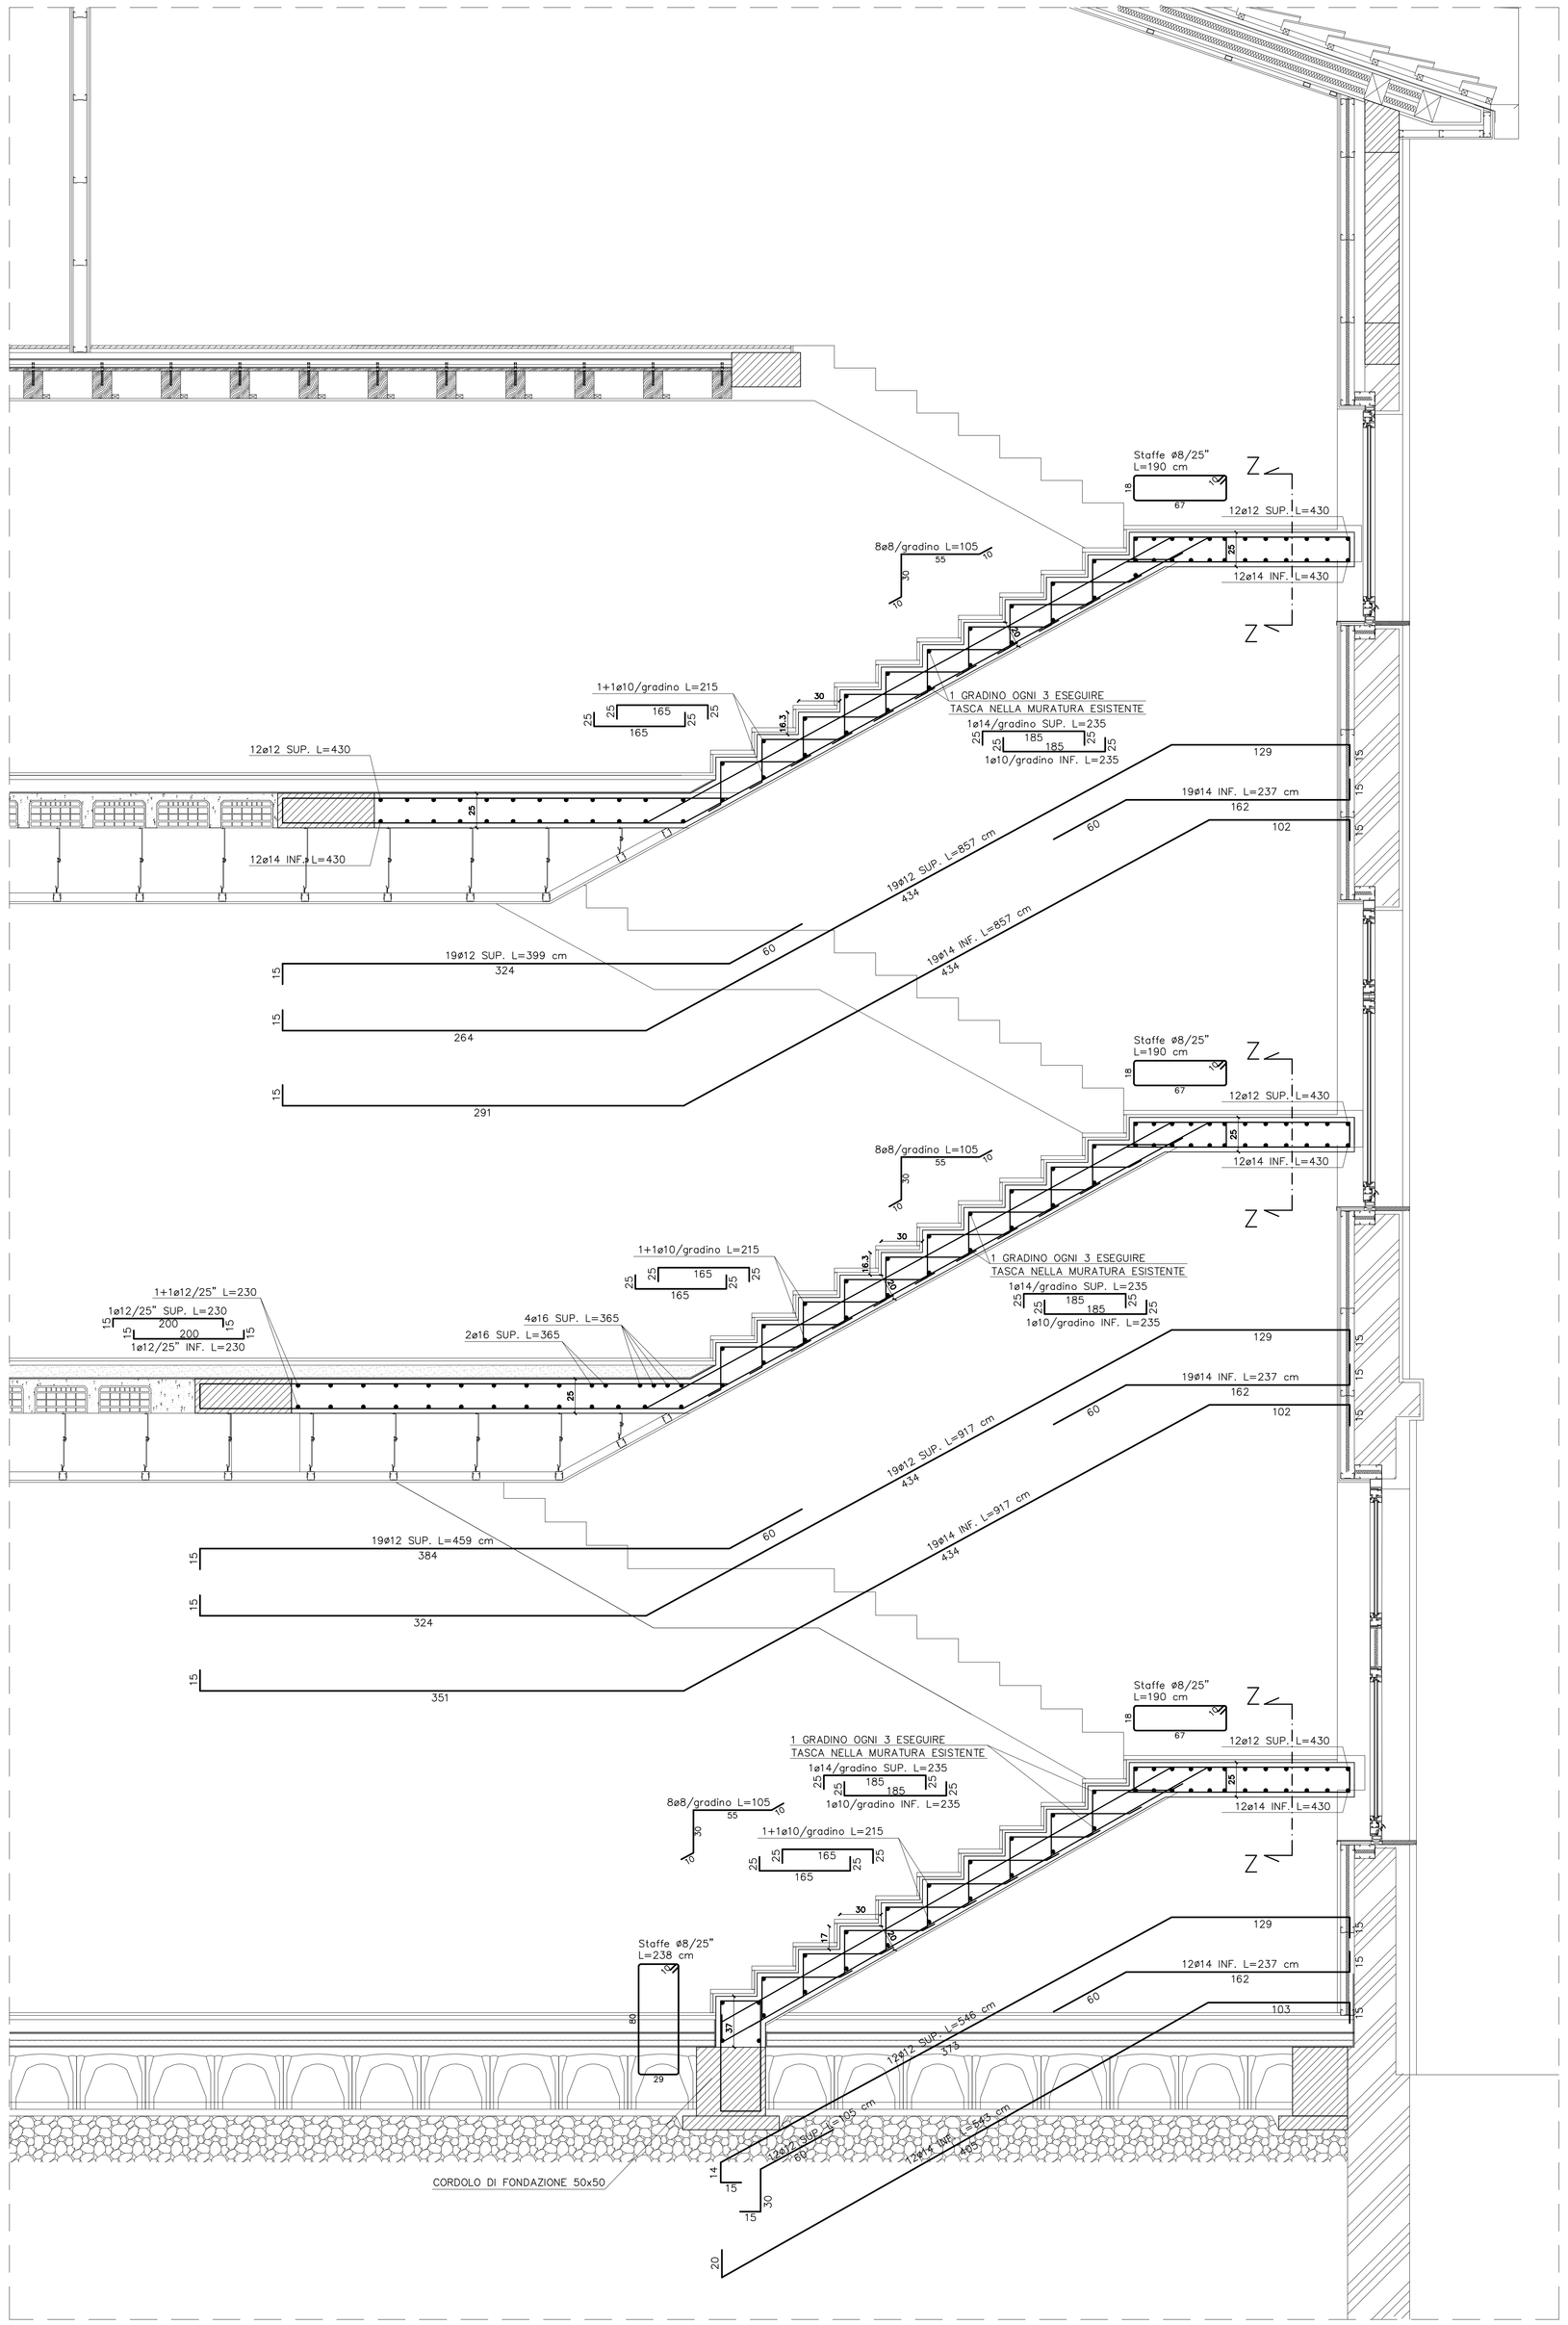

SEZIONE Y–Y

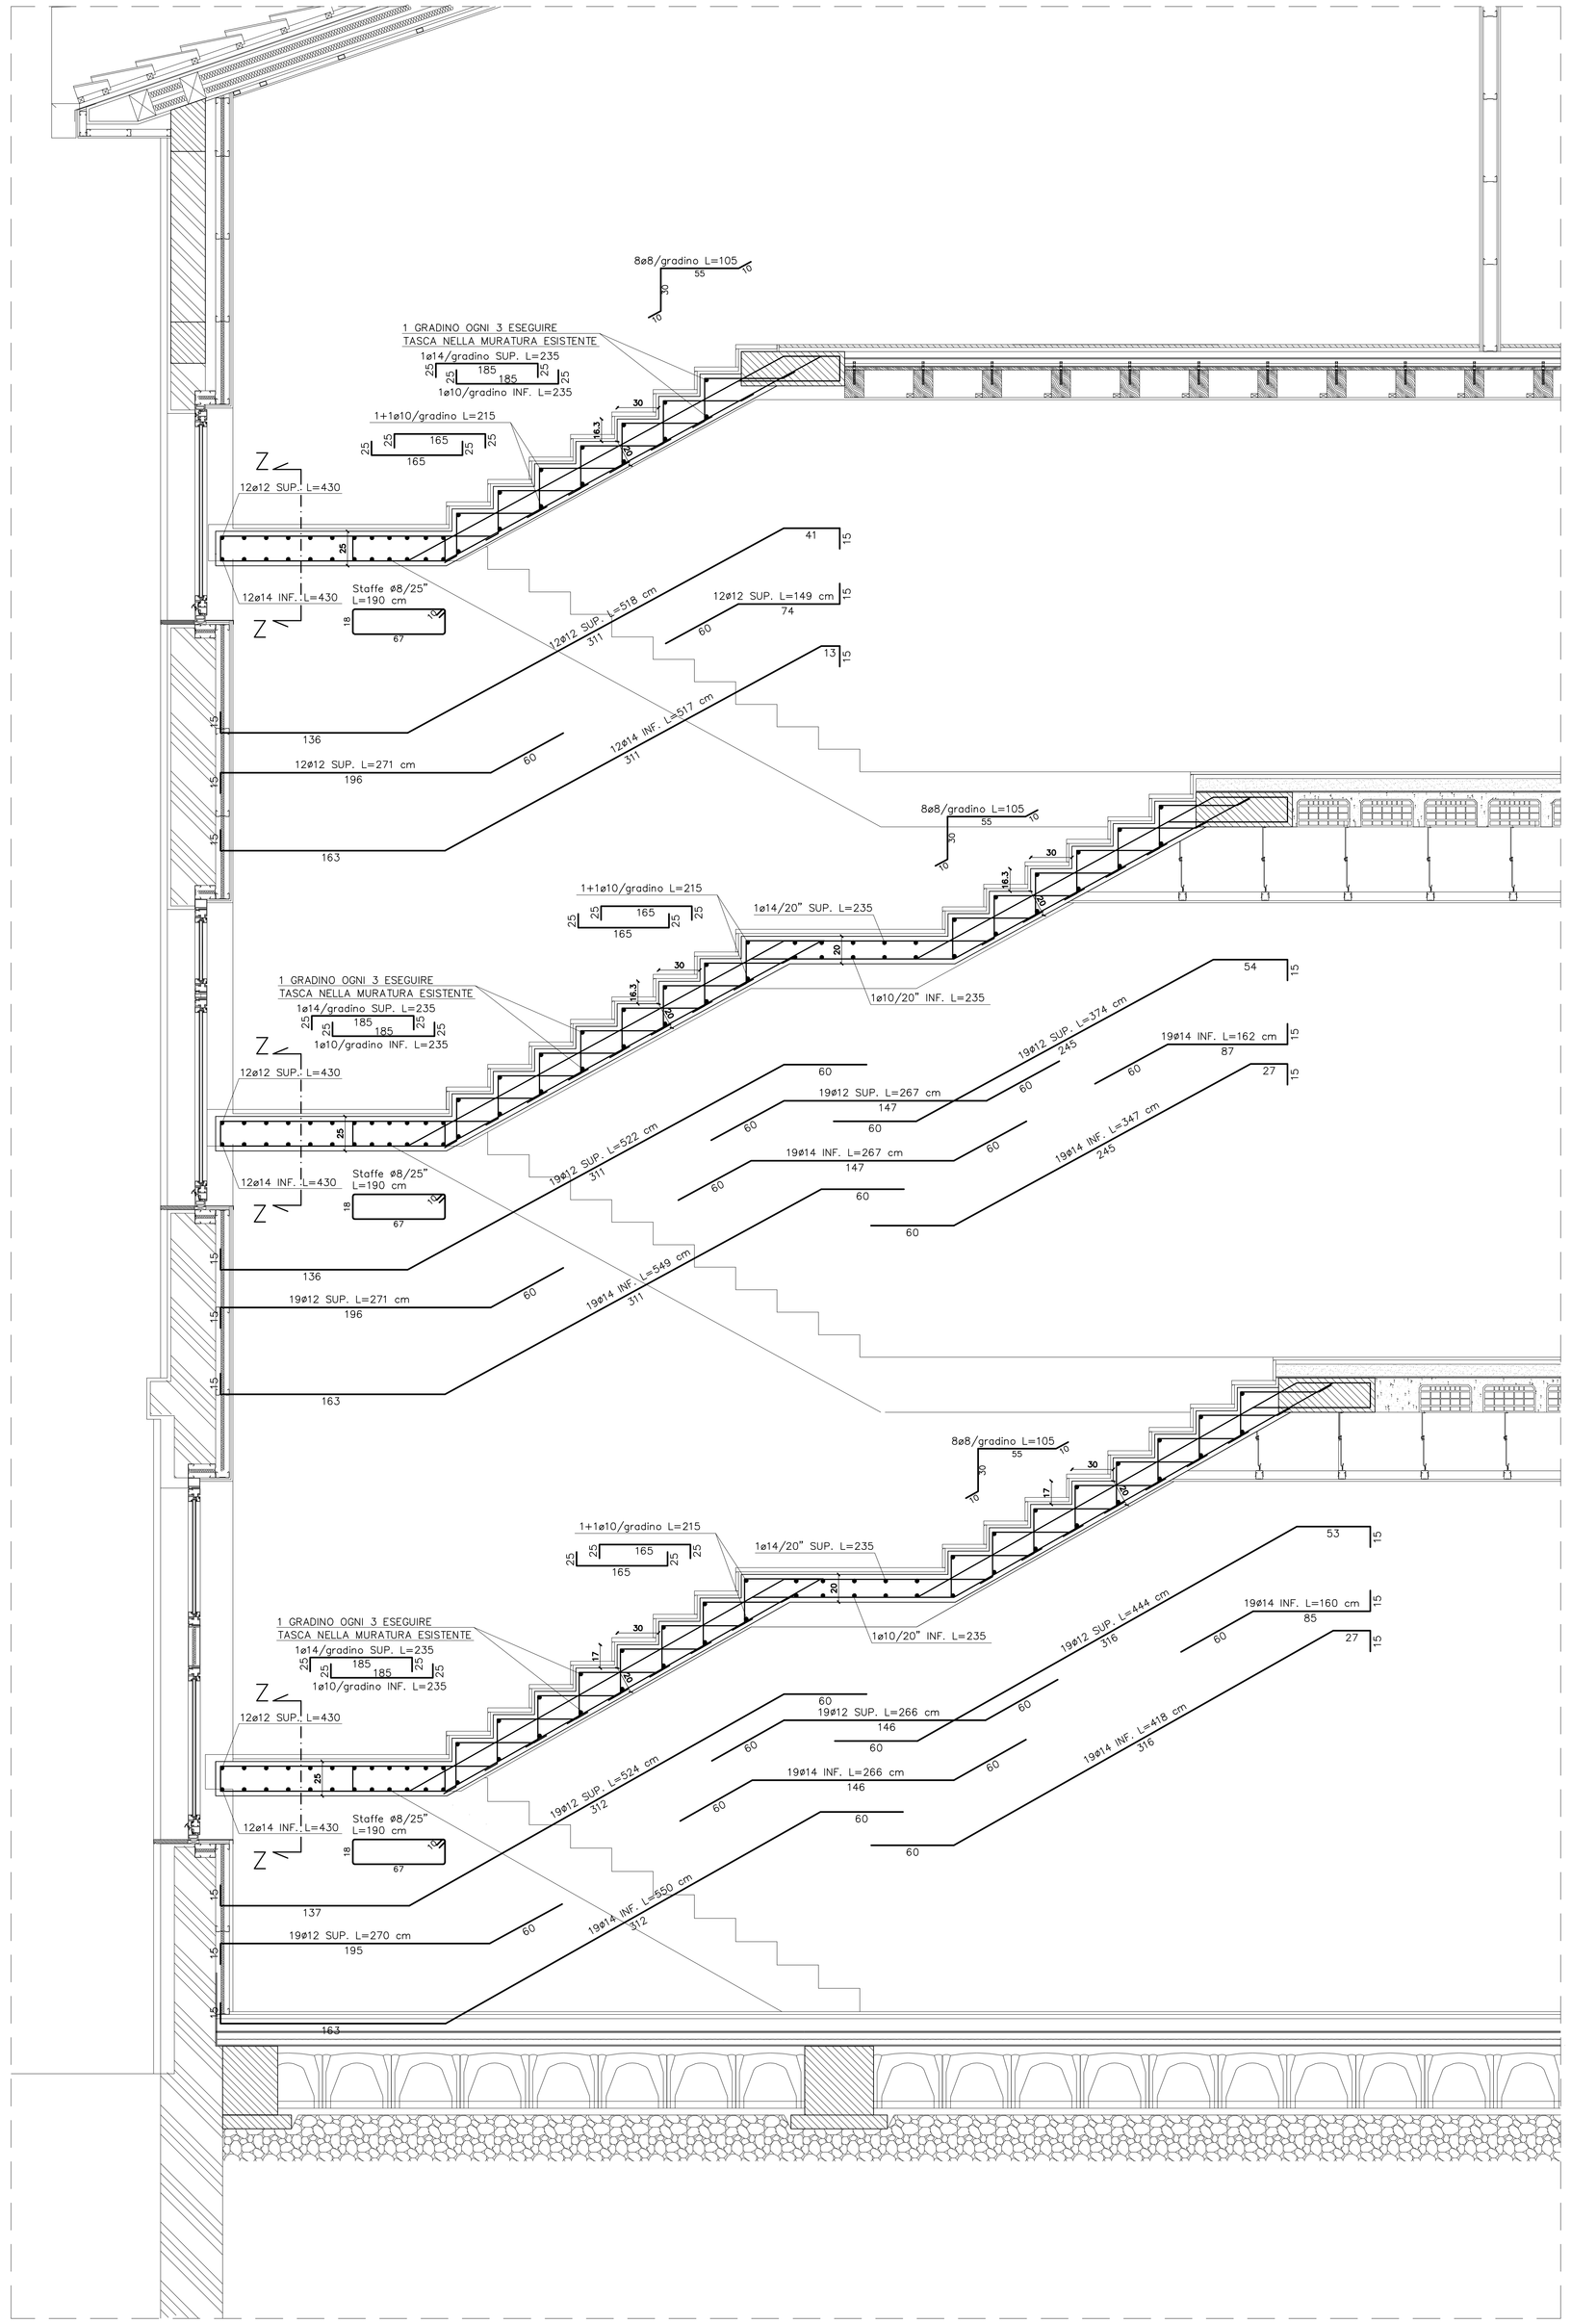

SEZIONE Z–Z

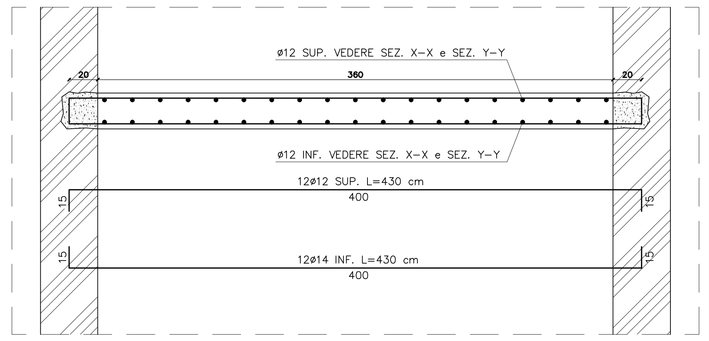

MATERIALI:

CALCESTRUZZO C25/30
Classe di esposizione:
XC2 per FONDAZIONI
XC1 per PILASTRI-TRAVI-SOLAI-AGGETTI-SCALE
Classe di consistenza:
S3 per FONDAZIONI
S4 per PILASTRI-TRAVI-SOLAI-AGGETTI-SCALE
Diametro inerte ≤ 20 mm

ACCIAIO PER C.A. B450C f_{yk}=450 N/mmq
Rete elettrosaldata f_{yk}=450 N/mmq
$\frac{\phi\ min}{\phi\ max}$=0,60

ACCIAIO PER PROFILI S275 f_{yk}=430 N/mmq

LEGNO LAMELLARE GL24h $f_{m,k}$=24 N/mmq
$f_{v,k}$=2,7 N/mmq

AVVERTENZE PER L'IMPRESA ESECUTRICE:
CONTROLLARE LA CORRISPONDENZA DELLE MISURE, DELLE QUOTE E DEI PARTICOLARI COSTRUTTIVI CON I DISEGNI ARCHITETTONICI.

CONTROLLARE IN CANTIERE LE LUNGHEZZE DELLE BARRE D'ACCIAIO.

ESEGUIRE SOTTO LE FONDAZIONI UNO STRATO DI CLS DOSATO A 1,5 QL DI CEMENTO PER MC. DI IMPASTO ISPESSORE 10 CMI.

AVVERTIRE LA DIREZIONE LAVORI PRIMA DI OGNI GETTO.

COMUNE DI AZZANO SAN PAOLO
PROVINCIA DI BERGAMO

RISTRUTTURAZIONE PALAZZOMUNICIPALE:
MESSA IN SICUREZZA, ADEGUAMENTO STRUTTURALE E FUNZIONALE - 1° LOTTO

Finser S.p.a.
Corso Giacomo Matteotti 10
20121 MILANO ITALY

COMMITTENTE
COMUNE DI AZZANO SAN PAOLO
Piazza IV Novembre,
24052 Azzano San Paolo (BG)

CAPOGRUPPO MANDATARIA CORRISPONDENTE PER LA PROGETTAZIONE
ARCH. EMILIO PREMARINI
Via Villa Mirabello, 6 - 20125 Milano
Tel. +39 02 69016819
studio@premarini.it - www.studopremarini.it

ASSOCIANTI ARCHITETTONICI
DEB ARCHITETTI
Via Partico, 59/61 - 24050 Orio al Serio (BG)
Tel. +39 035 530 050
info@deobstudio.com - www.deobstudio.com

ASSOCIANTI STRUTTURE
STUDIO DI INGEGNERIA Dott. Ing. Giovanni Battista Scolari
Via R. Ruffilli, 2 - 24035 Curno (BG)
Tel. +39 035 463983
gb.scolari@libero.it

ASSOCIANTI IMPIANTI ELETTRICI
STUDIO ASSOCIATO SCANDELLA
Via a. Tolo, 7 - 24020 Rovetta (BG)
Tel. +39 0346 74720
studio@studioscandella.it

STUDIO TECNICO ROSSI
Perito Industriale TRANQUILLO
Piazza Cadua, 7 - 24020 Casnigo (BG)
Tel. +39 035 749400
info@rossitranquillo.it

COMPUTO METRICO ESTIMATIVO, CAPITOLATO, ANALISI PREZZI, TEMPO DI REALIZZAZIONE
GEOM. PIERANGELO DOLCI
Via L. Da Vinci, 25 - 24020 Torre Boldone
Tel. +39 035 345379
pierangelo@studiodolci.it

COORDINATORE PER LA PROGETTAZIONE E SICUREZZA ANTINCENDIO
ARCH. EMILIO PREMARINI
Via Villa Mirabello, 6 - 20125 Milano
Tel. +39 02 69016819
studio@premarini.it - www.studopremarini.it

GEOM. ROSSANO CORIOLI
Piazza IV Novembre - 24052 Azzano San Paolo (BG)
Tel. +39 035 532215
settore.servizitecnici@comuneazzanosanpaolo.gov.it

TAVOLA

PDE_ST **12**

1:20

OGGETTO

SCALA IN C.A.

PROGETTO DEFINITIVO/ESECUTIVO

REVISIONE

Revisione	Data	Descrizione	Note
00	mar. 2013		

Copyright © – Tutti i diritti sono riservati. La riproduzione anche parziale è vietata. La scala di disegno è puramente indicativa. Non effettuare misure su questo disegno, fare riferimento alla quota scritta.
TUTTE LE MISURE VANNO VERIFICATE IN CANTIERE