



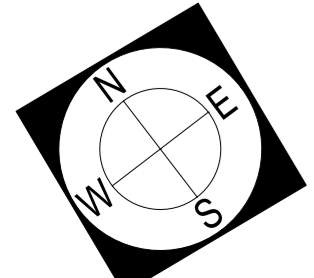

LEGENDA

- Tombe a tumulazione trentennale
 - Colombari
 - Ossari
 - Cappelle gentilizie
 - Cappella caduti
 - Campi comuni ad inumazione decennale
 - Mineralizzazione
 - Campi bambini ad inumazione decennale
 - Area concessa al Convento Suore Domenicane
 - Aree verdi
 - Edifici per servizi cimiteriali
 - Perimetro del cimitero
- N
N
Codifica campi esistente alla data di approvazione del Piano
- N
N
Nuova codifica campi proposta

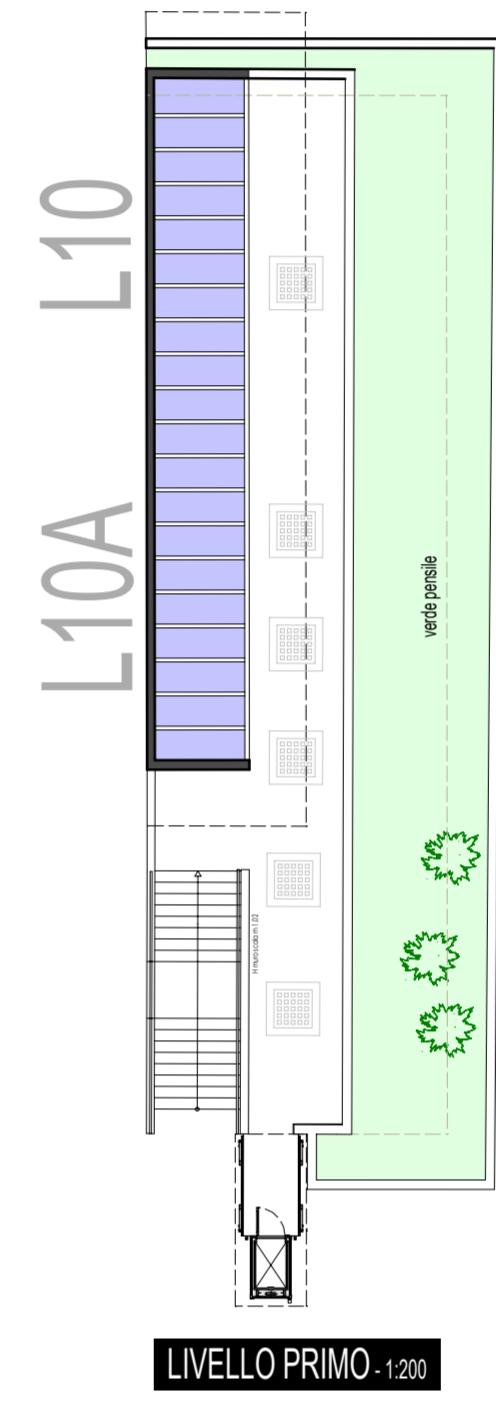

LIVELLO TERRA - 1:200



COMUNE di AZZANO S. PAOLO
Provincia di Bergamo

PIANO REGOLATORE CIMITERIALE

Progettisti: dr. arch. Gianfranco Coppetti	Tav. n.°: 5	Oggetto della tavola: Analisi dello stato di fatto: TIPOLOGIE SINGOLE SEPOLTURE
	Scala: 1:200	
	Data: 31 marzo 2009	