



PGT

PIANO DI GOVERNO DEL TERRITORIO

COMUNE DI AZZANO SAN PAOLO
PROVINCIA DI BERGAMO

PIANO DI RISCHIO AEROPORTUALE



PIANO DI RISCHIO AEROPORTUALE AEROPORTO "IL CARAVAGGIO" DI ORIO AL SERIO

TAVOLA N. PRA 4_3
Aspetti quantitativi degli insediamenti esistenti
Calcolo carico antropico - indice di affollamento
Sottozona "D3"

arch. Alessandro Rota Martir
arch. Matteo Riva
via Don Carlo Botta 9 - 24122 Bergamo
tel fax 035.270074 - r2studio@virgilio.it

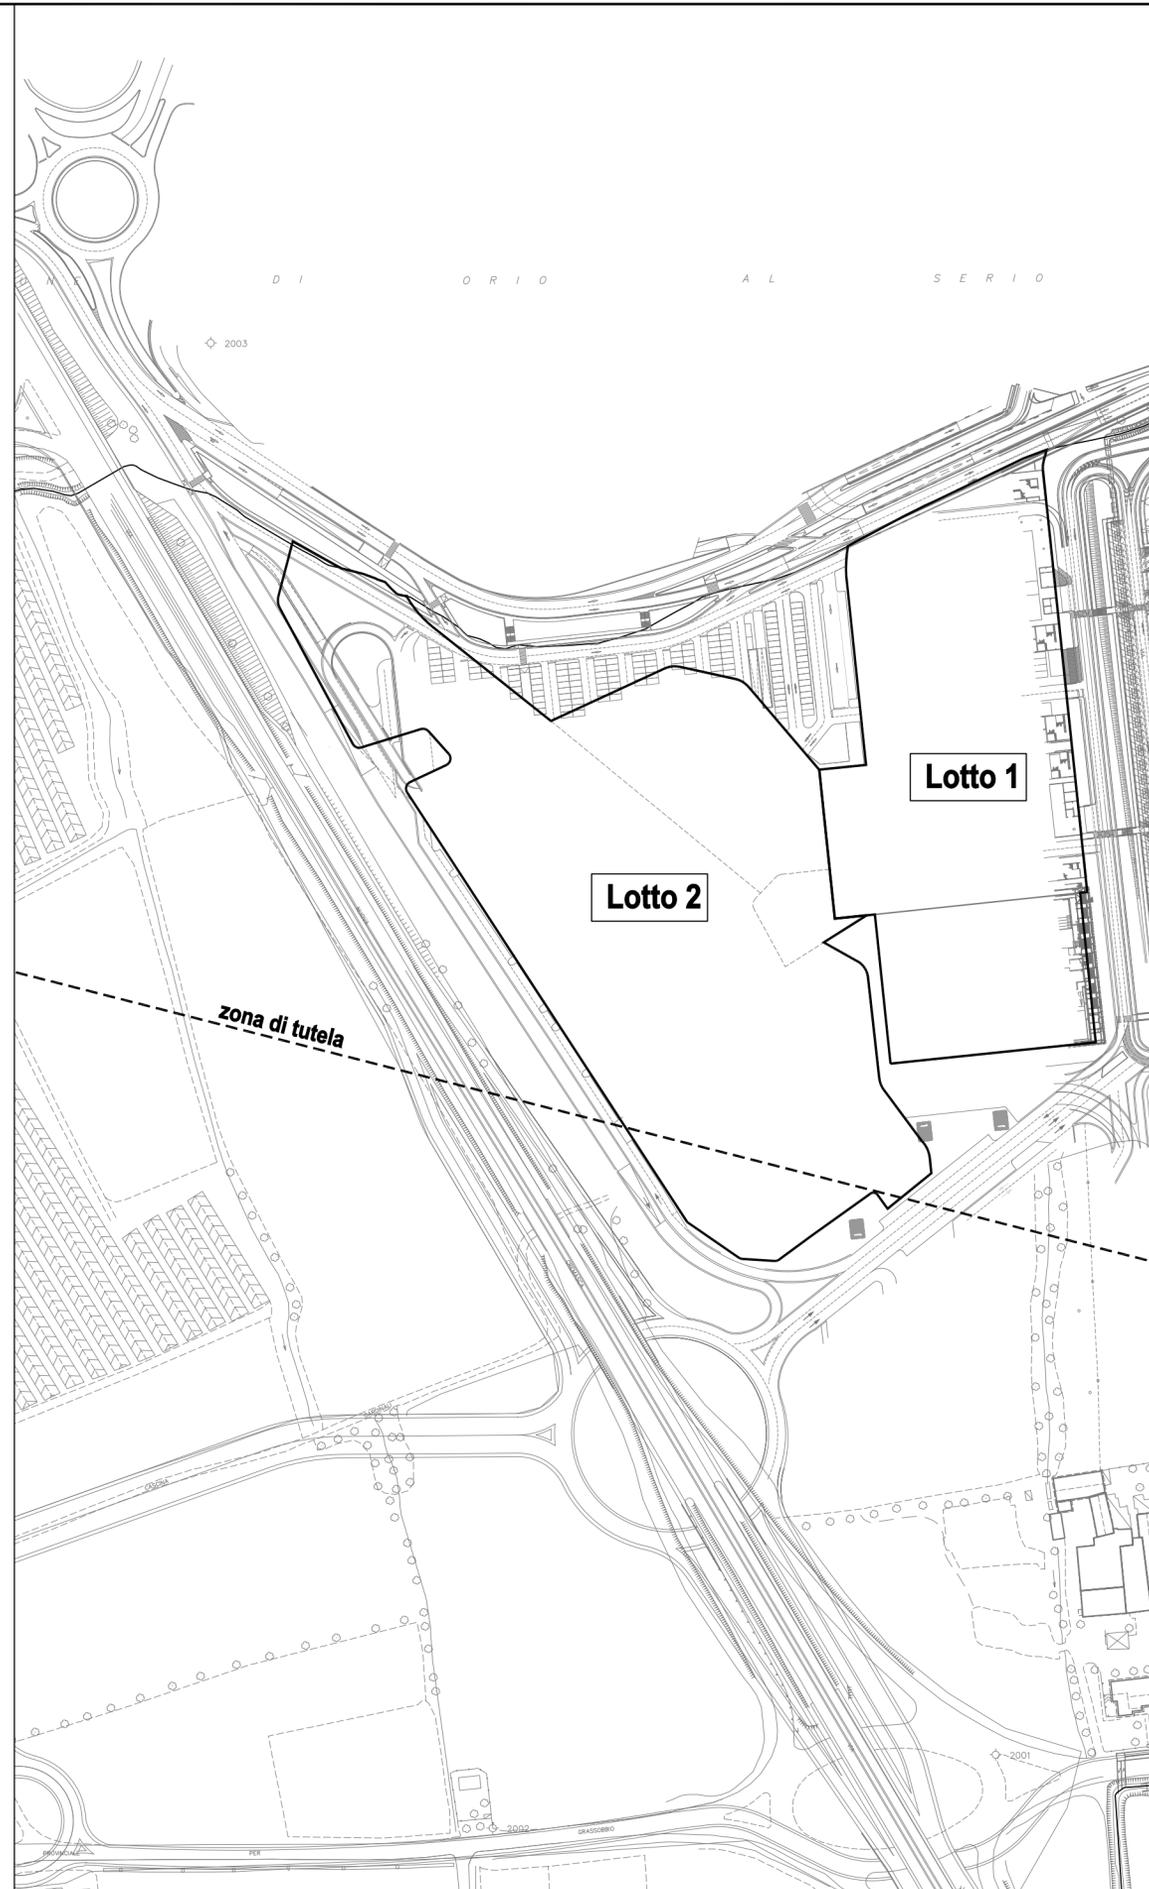


TABELLA RIASSUNTIVA DELL'EDIFICATO ESISTENTE COMPARTO D3

LOTTO 1			
Destinazione d'uso	Slp Edifici Autorizzati		carico Antropico
COMMERCIALE	23.510,00	MQ	940,40
RICETTIVO ALBERGHIERO, TERZIARIO DIREZIONALE, SERVIZI PER IL TEMPO LIBERO	8.885,00	MQ	355,40
TOTALE	32.395,00	MQ	1.295,80

LOTTO 2			
Destinazione d'uso	Slp Edifici Autorizzati		carico Antropico
COMMERCIALE	37.478,00	MQ	1.499,12
RICETTIVO ALBERGHIERO, TERZIARIO DIREZIONALE, SERVIZI PER IL TEMPO LIBERO	24.510,00	MQ	980,40
TOTALE	61.988,00	MQ	2.479,52

TOTALE COMPLESSIVO	94.383,00	MQ	3.775,32
---------------------------	------------------	-----------	-----------------

Lotto 1 PdC n. 02/2011 del 25/07/2011 e successiva variante PdC n. 01/2015 del 08/04/2015 SCIA n. 3/2017 - SCIA n. 21/2017 - **lotto realizzato**

Lotto 2 PdC n. 03/2011 del 04/08/2011 - **autorizzato e in corso di realizzazione**