

Arch. Emilio SEMINATI - Urgnano (BG) in collaborazione con Arch. Gianfranco COPPETTI - Bergamo

Comune di Azzano San Paolo (BG)
INTERVENTO DI NUOVA EDIFICAZIONE RESIDENZIALE SECONDO VIGENTE P.G.T.
 Data: NOVEMBRE 2015


Comitenti: Impresa Edile Morlacchi snc, Armani Eugenio, Armani Luigi, Lozza Annunziata, Lozza Daniela, Lozza Luigi, Lozza Virgilio, Lozza Margherita, Balotti Giuseppe, Lozza Della, Lozza Fulvia, Battaglia Armando, Brocca Antonietta

Mappali: n. 397 (parte), n. 4233, n. 4234, n. 4235, n. 2109, n. 2106, n. 2109, n. 812, n. 3058 (parte)


Piano Attuativo esteso alle aree utilizzabili ai fini edificatori comprese tra le Vie Don Gonnella, Murere e Bettolino, S. Agostino, Cascina Maffeis, Mameli;
Tavola: 4

OGGETTO DELLA TAVOLA:
 Esatta identificazione della perimetrazione del P.A. in corrispondenza di via Cascina Maffeis e dell'innesto della via S. Agostino su via Murere e Bettolino con raffronto tra situazione reale, situazione catastale, rilevamenti in sito e indicazioni comunali.

Scale: 1:2000 - 1:1000 - 1:500 - 1:200

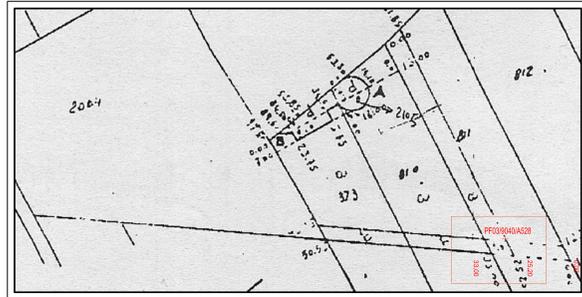

ESTRATTO TIPO MAPPALE - scala 1:1000
 Identificazione del mappale oggetto della verifica confini P.A.

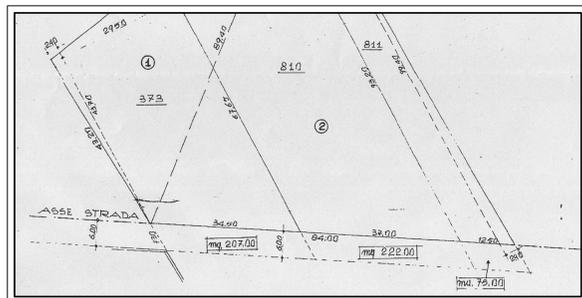

ESTRATTO TRACCIAMENTO DELL'ARRETRAMENTO RICHIESTO IN SEDE DI CONVENZIONE - scala 1:500
 Accordi precedenti tra amministrazione e privati in convenzione


NOTE:
 In ottemperanza a quanto richiesto dall'Amministrazione Comunale nel prot. n. 17188 del 23/12/2013, la distanza verificata tramite picchettamento viene desunta dalla differenza delle quote progressive, qui evidenziate in rosso nell'estratto del Tipo Mappale. Gli estratti qui riportati sono stati messi a disposizione dell'Amministrazione Comunale stessa tramite raccomandata al protocollo sopra richiamato e vengono qui utilizzati come fonte incontestabile delle verifiche di cui alla presente tavola. Le fotografie dello stato dei luoghi e del picchetto delimitante fanno di proprietà comunale residua, in funzione delle pratiche di cui sopra, si riferiscono alla data del 22 gennaio 2014.




DIMOSTRAZIONE CONFINE P.A. ALL'INCROCIO DI VIA S. AGOSTINO CON VIA MURERE E BETTOLINO
 effettuate sulla base degli accordi intercorsi tra le proprietà e il Comune, da cui il progetto in estratto che si riporta



Estratto del progetto comunale di riassetto viabilistico tra le vie Murere e Bettolino, S. Agostino e Carso a scala 1:200

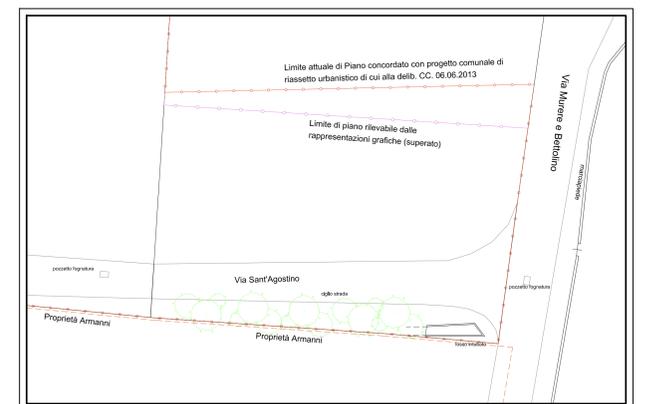



Planimetria area ristretta - scala 1:200 - posizionamento dividente P.A. propr. sig. Battaglia-Brocca

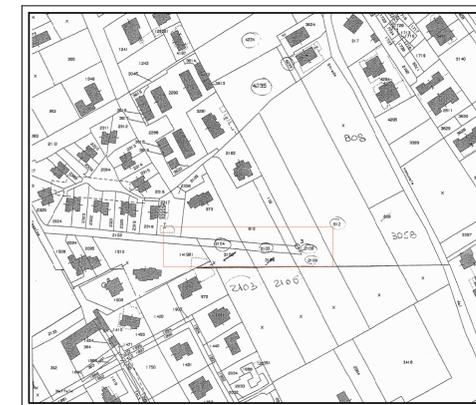

ESTRATTO MAPPA - scala 1:2000
 Identificazione del mappale oggetto della verifica confini P.A.



RILIEVO TOPOGRAFICO DELLE AREE LIBERE (STATO DI FATTO)
 Identificazione del nuovo perimetro in variante al P.G.T. scala 1:1000

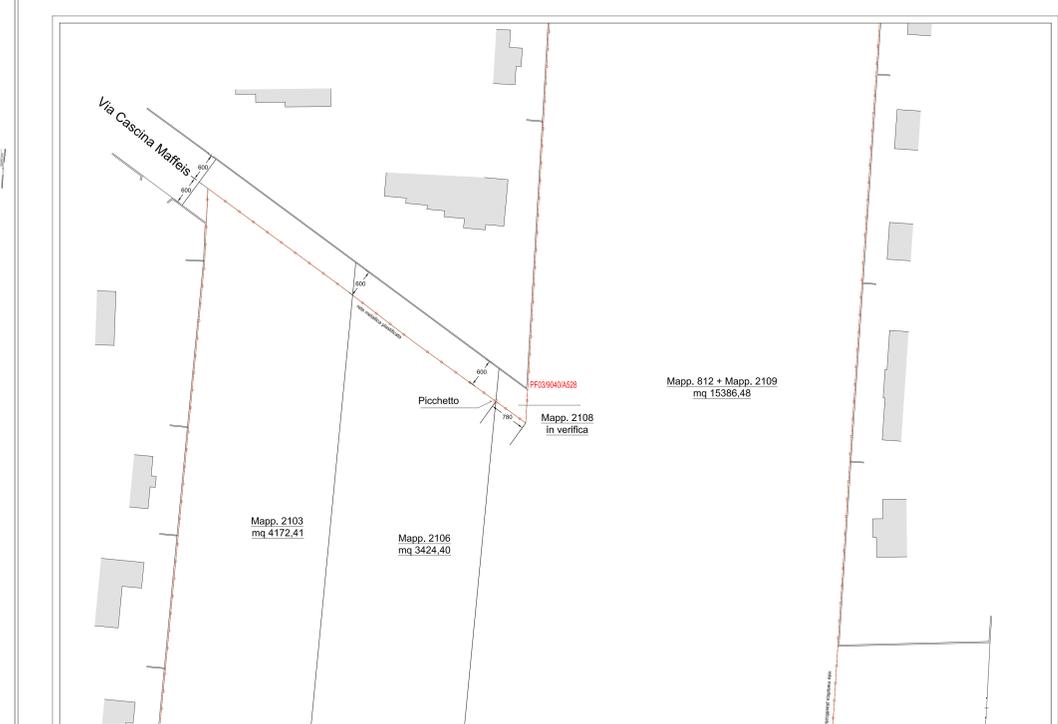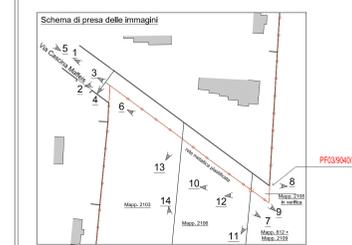

RILIEVO TOPOGRAFICO - Verifica e materializzazione dei confini presso la zona di via Cascina Maffeis - scala 1:500

