



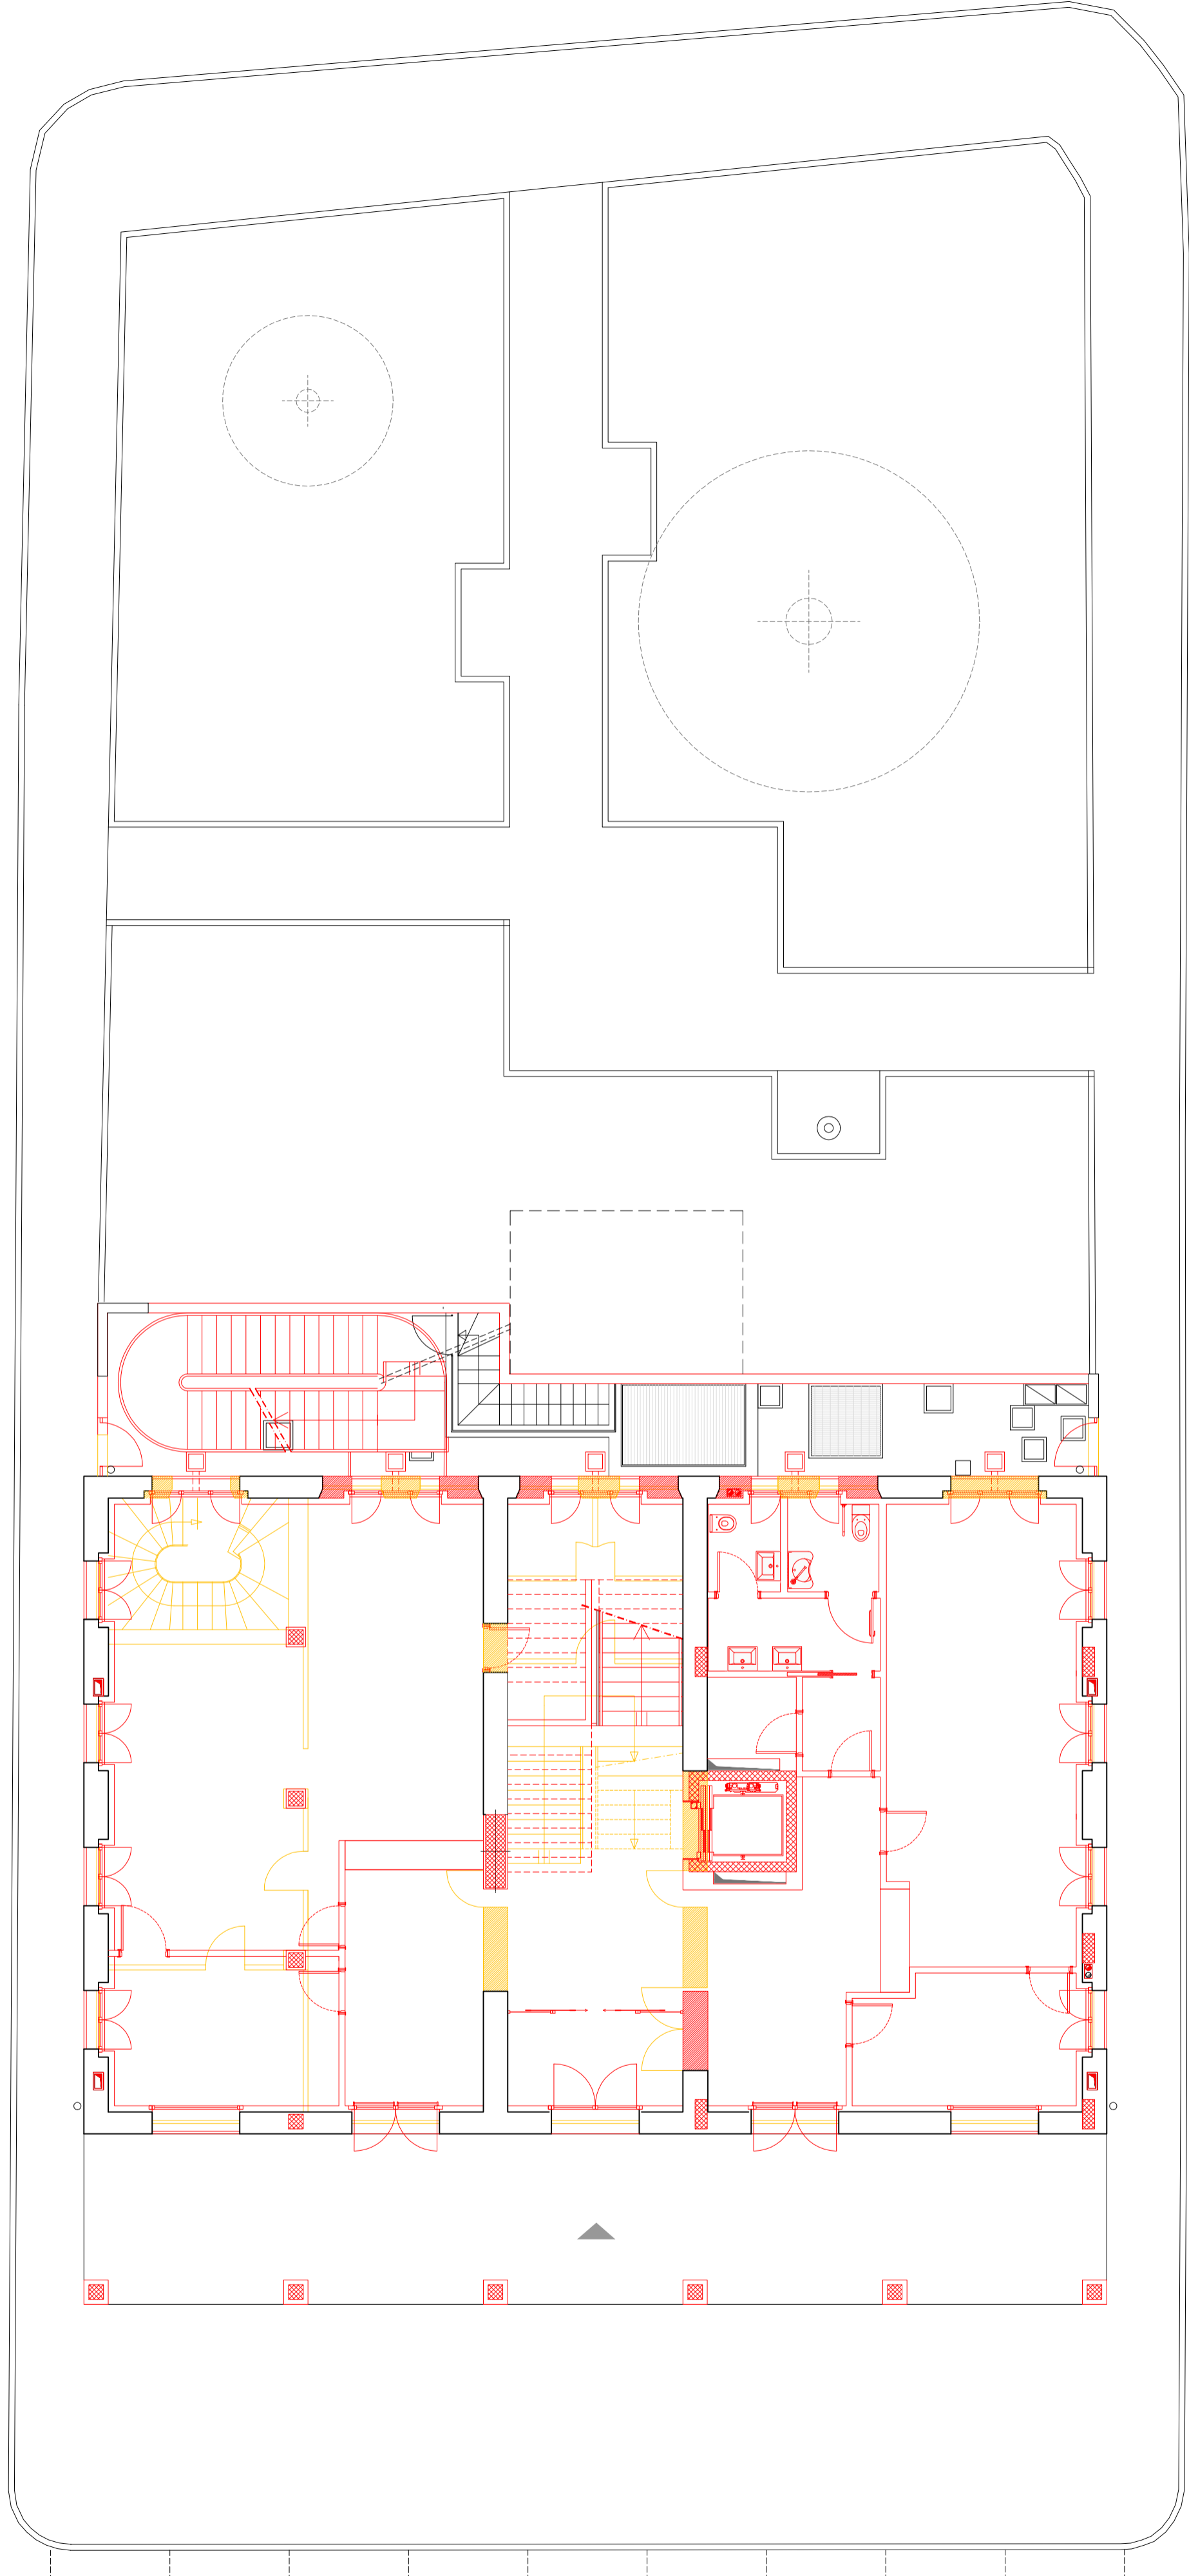

PIANTA PIANO SEMINTERRATO

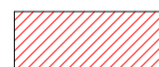


PIANTA PIANO TERRA

 **COSTRUZIONE**
 **DEMOLIZIONE**



COMUNE DI AZZANO SAN PAOLO
PROVINCIA DI BERGAMO

**RISTRUTTURAZIONE PALAZZOMUNICIPALE:
MESSA IN SICUREZZA, ADEGUAMENTO STRUTTURALE E FUNZIONALE - 1° LOTTO**



Finsler S.p.a.
Corso Giacomo Matteotti 10
20121 MILANO ITALY

<p><small>COMMITTENTE</small> COMUNE DI AZZANO SAN PAOLO Piazza IV Novembre, 24052 Azzano San Paolo (BG)</p> <p><small>RESPONSABILE COORDINATORE PER LA PROGETTAZIONE</small> ARCH. EMILIO PREMARINI Via Villa Mirabello, 6 - 20125 Milano Tel. +39 02 69016919 studio@premarini.it - www.studiopremarini.it</p> <p><small>PROGETTO ARCHITETTONICO</small> DeB ARCHITETTI Via Portico, 59/61 - 24050 Orto al Serio (BG) Tel. +39 035 530 050 info@deotostudio.com - www.deotostudio.com</p> <p><small>PROGETTO STRUTTURE</small> STUDIO DI INGEGNERIA Dott. Ing. Giovanni Battista Scolari Via R. Ruffilli, 2 - 24035 Curno (BG) Tel. +39 035 463983 gb.scolari@libero.it</p> <p><small>PROGETTO IMPIANTI ELETTRICI</small> STUDIO ASSOCIATO SCANDELLA Via A. Tosi, 7 - 24020 Rovetta (BG) Tel. +39 0346 74720 studio@studioscandella.it</p> <p><small>PROGETTO IMPIANTI MECCANICI</small> STUDIO TECNICO ROSSI Perto Industriale TRANQUILLO Piazza Caduti, 7 - 24020 Casnigo (BG) Tel. +39 035 740400 info@rosstranquillo.it</p> <p><small>COMPUTO METRICO ESTIMATIVO, CAPITOLATO, ANALISI PREZZI, PIANO DI MANUTENZIONE.</small> GEOM. PIERANGELO DOLCI Via L. Da Vinci, 25 - 24020 Torre Boldone Tel. +39 035 345179 pierangelo@studiodolci.it</p> <p><small>COORDINATORE SICUREZZA IN PROGETTAZIONE E SICUREZZA ANTINCENDIO</small> ARCH. EMILIO PREMARINI Via Villa Mirabello, 6 - 20125 Milano Tel. +39 02 69016919 studio@premarini.it - www.studiopremarini.it</p>	<p><small>RESPONSABILE DEL PROCEDIMENTO</small> GEOM. ROSSANO CONSOLI Piazza IV Novembre - 24052 Azzano San Paolo (BG) Tel. +39 035 532215 settore.servizitecnici@comuneazzanosanpaolo.gov.it</p> <p><small>TAVOLA</small> PDE_ARCH 32</p> <p><small>SCALA</small> 1:100</p> <p><small>OGGETTO</small> TAVOLA COMPARATIVA PIANTE PIANO SEMINTERRATO E TERRA</p> <p><small>PROGETTO DEFINITIVO/ESECUTIVO</small></p> <table border="1" style="width: 100%; border-collapse: collapse;"> <thead> <tr> <th>Revisione</th> <th>Data</th> <th>Revisore</th> <th>Note</th> </tr> </thead> <tbody> <tr> <td>00</td> <td>nov. 2013</td> <td></td> <td></td> </tr> </tbody> </table>	Revisione	Data	Revisore	Note	00	nov. 2013		
Revisione	Data	Revisore	Note						
00	nov. 2013								

Copyright © - Tutti i diritti sono riservati. La riproduzione anche parziale è vietata. La scala di disegno è puramente indicativa. Non affidare misure su questo disegno, fare riferimento alle quote scritte. TUTTE LE MISURE VANNO VERIFICATE IN CANTIERE